



週間工事予定表	工事名	国道22号一宮浅野電線共同溝PFI事業	工事期間	自 令和5年6月26日 至 令和9年3月31日	事業主：大林・大日・東建 コンソーシアム	現場事務所 TEL (0586-64-6623) FAX (0586-64-6624)			
	工事場所	愛知県一宮市島崎1丁目～一宮市緑5丁目	月間期間	自 令和5年9月1日 至 令和5年9月30日		施工業者：大林道路株式会社	現場代理人 携帯 (070-7606-2787)		
						監理技術者	甲斐 寛士 (甲斐)	現場代理人	佐藤 和也 (佐藤)

工事種類	施工区間	2023年9月					備考
		1週目	2週目	3週目	4週目	5週目	
電線 共同溝工	特殊部 4か所	21.45kp～21.46kp					—— 施工予定
		21.49kp～21.50kp					
	21.55kp～21.56kp						
	21.59kp～21.60kp						
	管路部 2区間	21.35kp～21.45kp					
試掘工	埋設管試掘確認	21.87kp～21.89kp 22.32kp～22.35kp					
調査工	推進立坑地質調査	22.32kp～22.35kp					

規制種類	2023年9月					
	1週目	2週目	3週目	4週目	5週目	土日祝
車線1/3規制	○	○	○	○	○	×
歩道規制	○	○	○	○	○	×
車線1/3規制	: 10:00～16:00			○	: 規制有	
歩道規制	: 9:00～17:00			×	: 規制無	

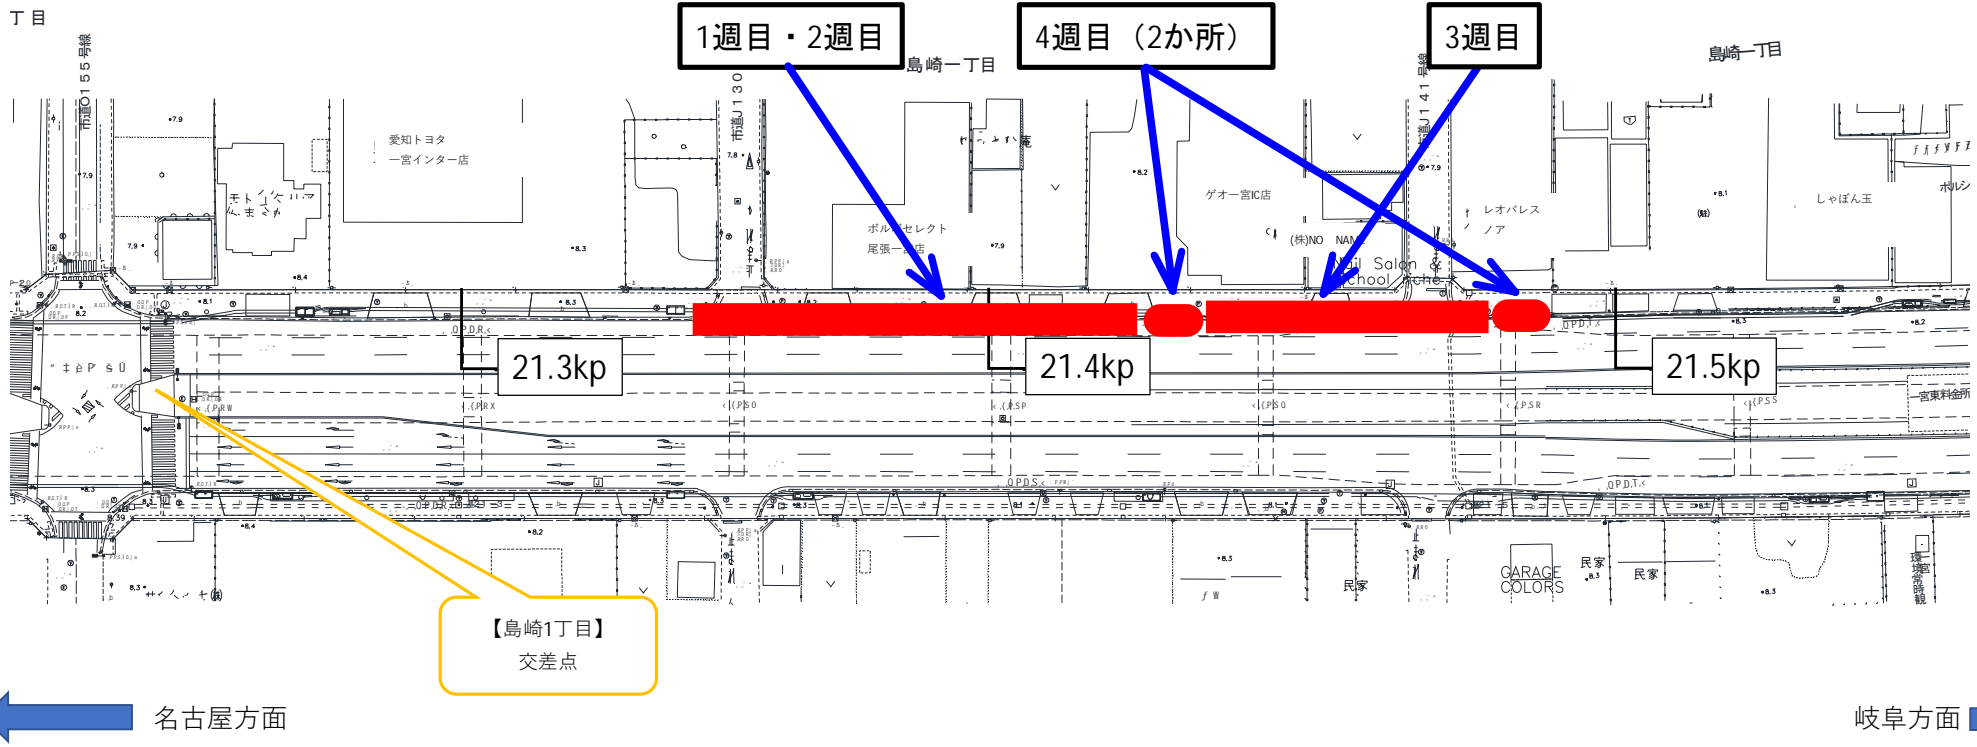

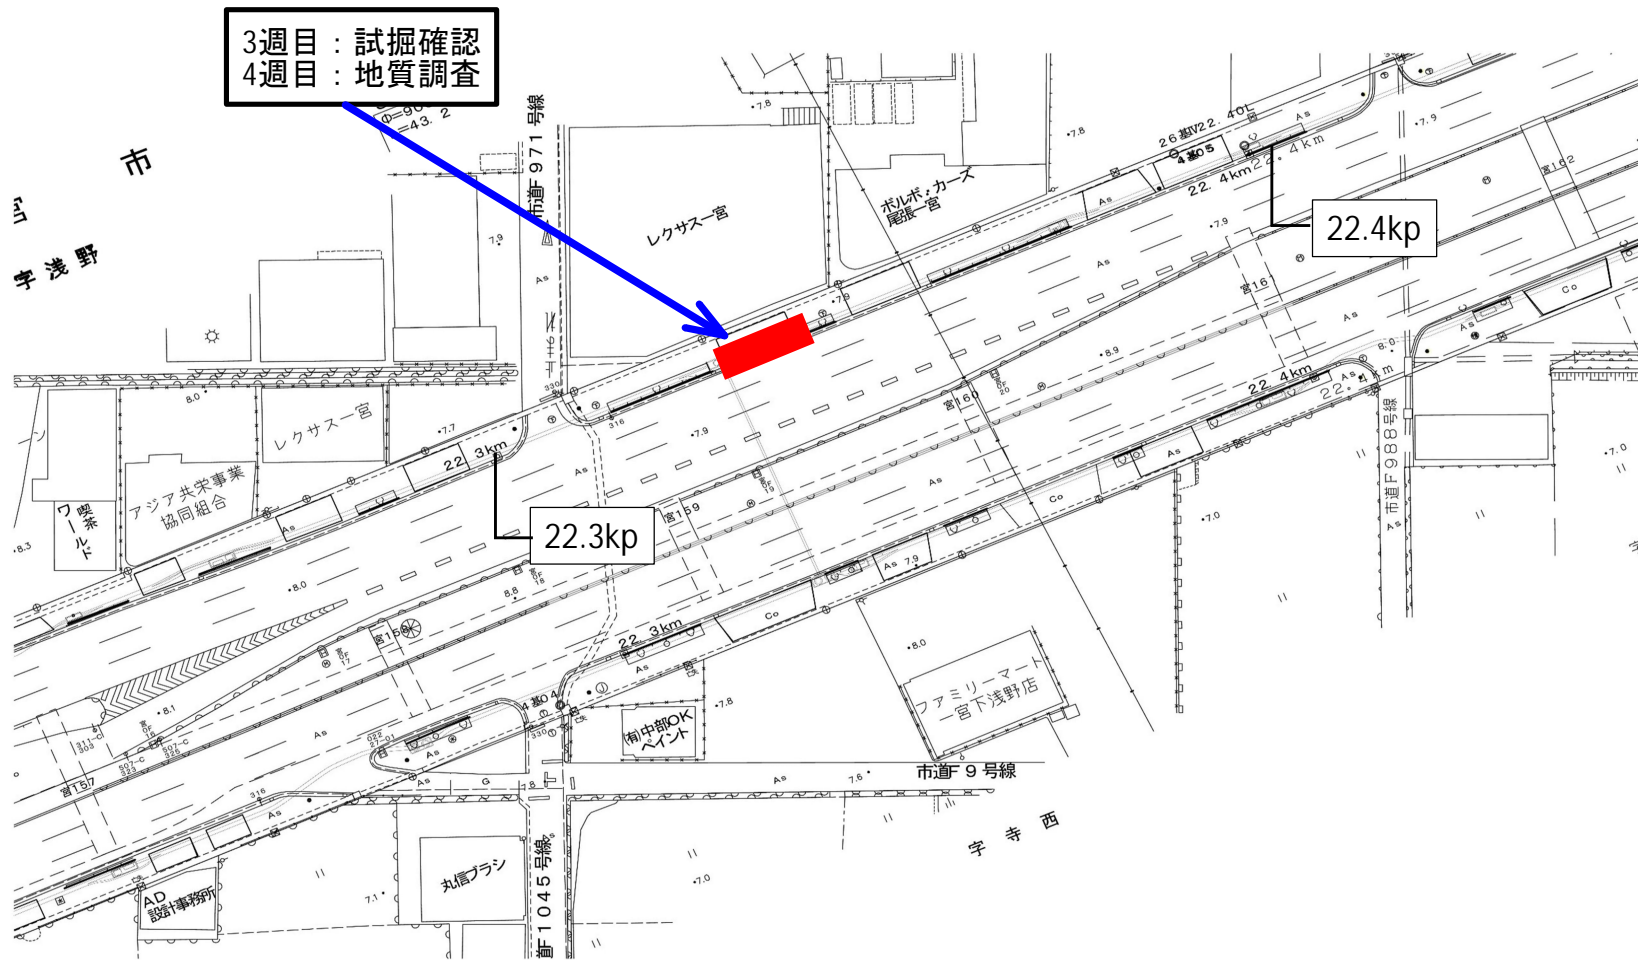

市
浅野

← 名古屋方面

岐阜方面 →