


週間工事予定表	工事名	国道22号一宮浅野電線共同溝PFI事業	工事期間	自	令和5年6月26日	事業主：大林・大日・東建 コンソーシアム	現場事務所 TEL (0586-64-6623) FAX (0586-64-6624)			
				至	令和9年3月31日		現場代理人 携帯 (070-7606-2787)			
	工事場所	愛知県一宮市島崎1丁目～一宮市緑5丁目	月間期間	自	令和5年11月1日	施工業者：大林道路株式会社	監理	甲斐 寛士	現場	佐藤 和也
				至	令和5年11月30日		技術者	(印)	代理人	(印)

工事種類	施工区間	2023年11月					備考	
		1週目	2週目	3週目	4週目	5週目		
電線 共同溝工	管路部	21.65kp～21.76kp	—					夜間工事 22:00～6:00
調査工	マンホール調査	21.70kp～21.90kp	-					

— 施工予定

規制種類	2023年11月					
	1週目	2週目	3週目	4週目	5週目	土日祝
車線1/3規制	○	○	○	○	○	×
歩道規制	○	○	○	○	○	×
車線1/3規制 : 10:00～16:00				○ : 規制有		
歩道規制 : 9:00～17:00				× : 規制無		
車線2/3規制 : 22:00～6:00 予定日: 11/2 (木)						


丁目

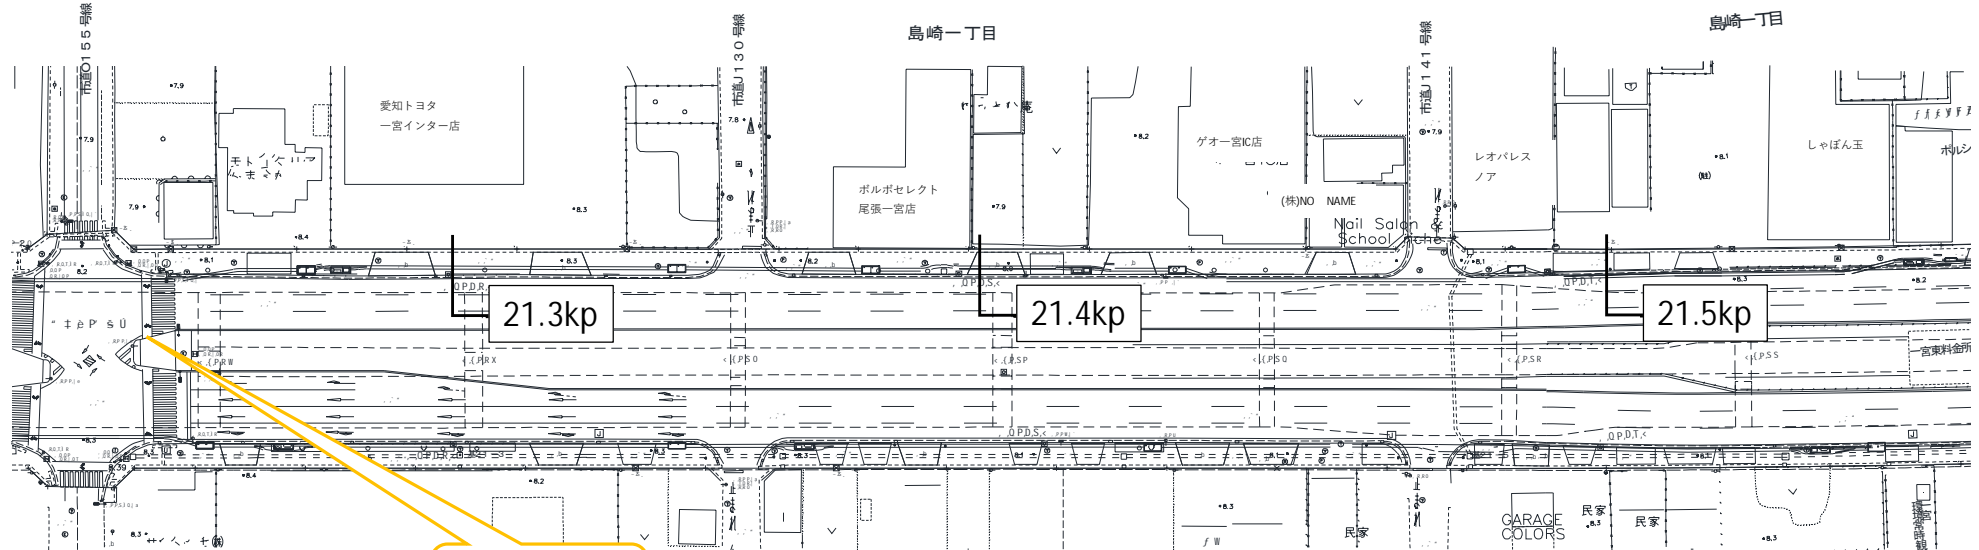

【島崎1丁目】
交差点

← 名古屋方面

岐阜方面 →

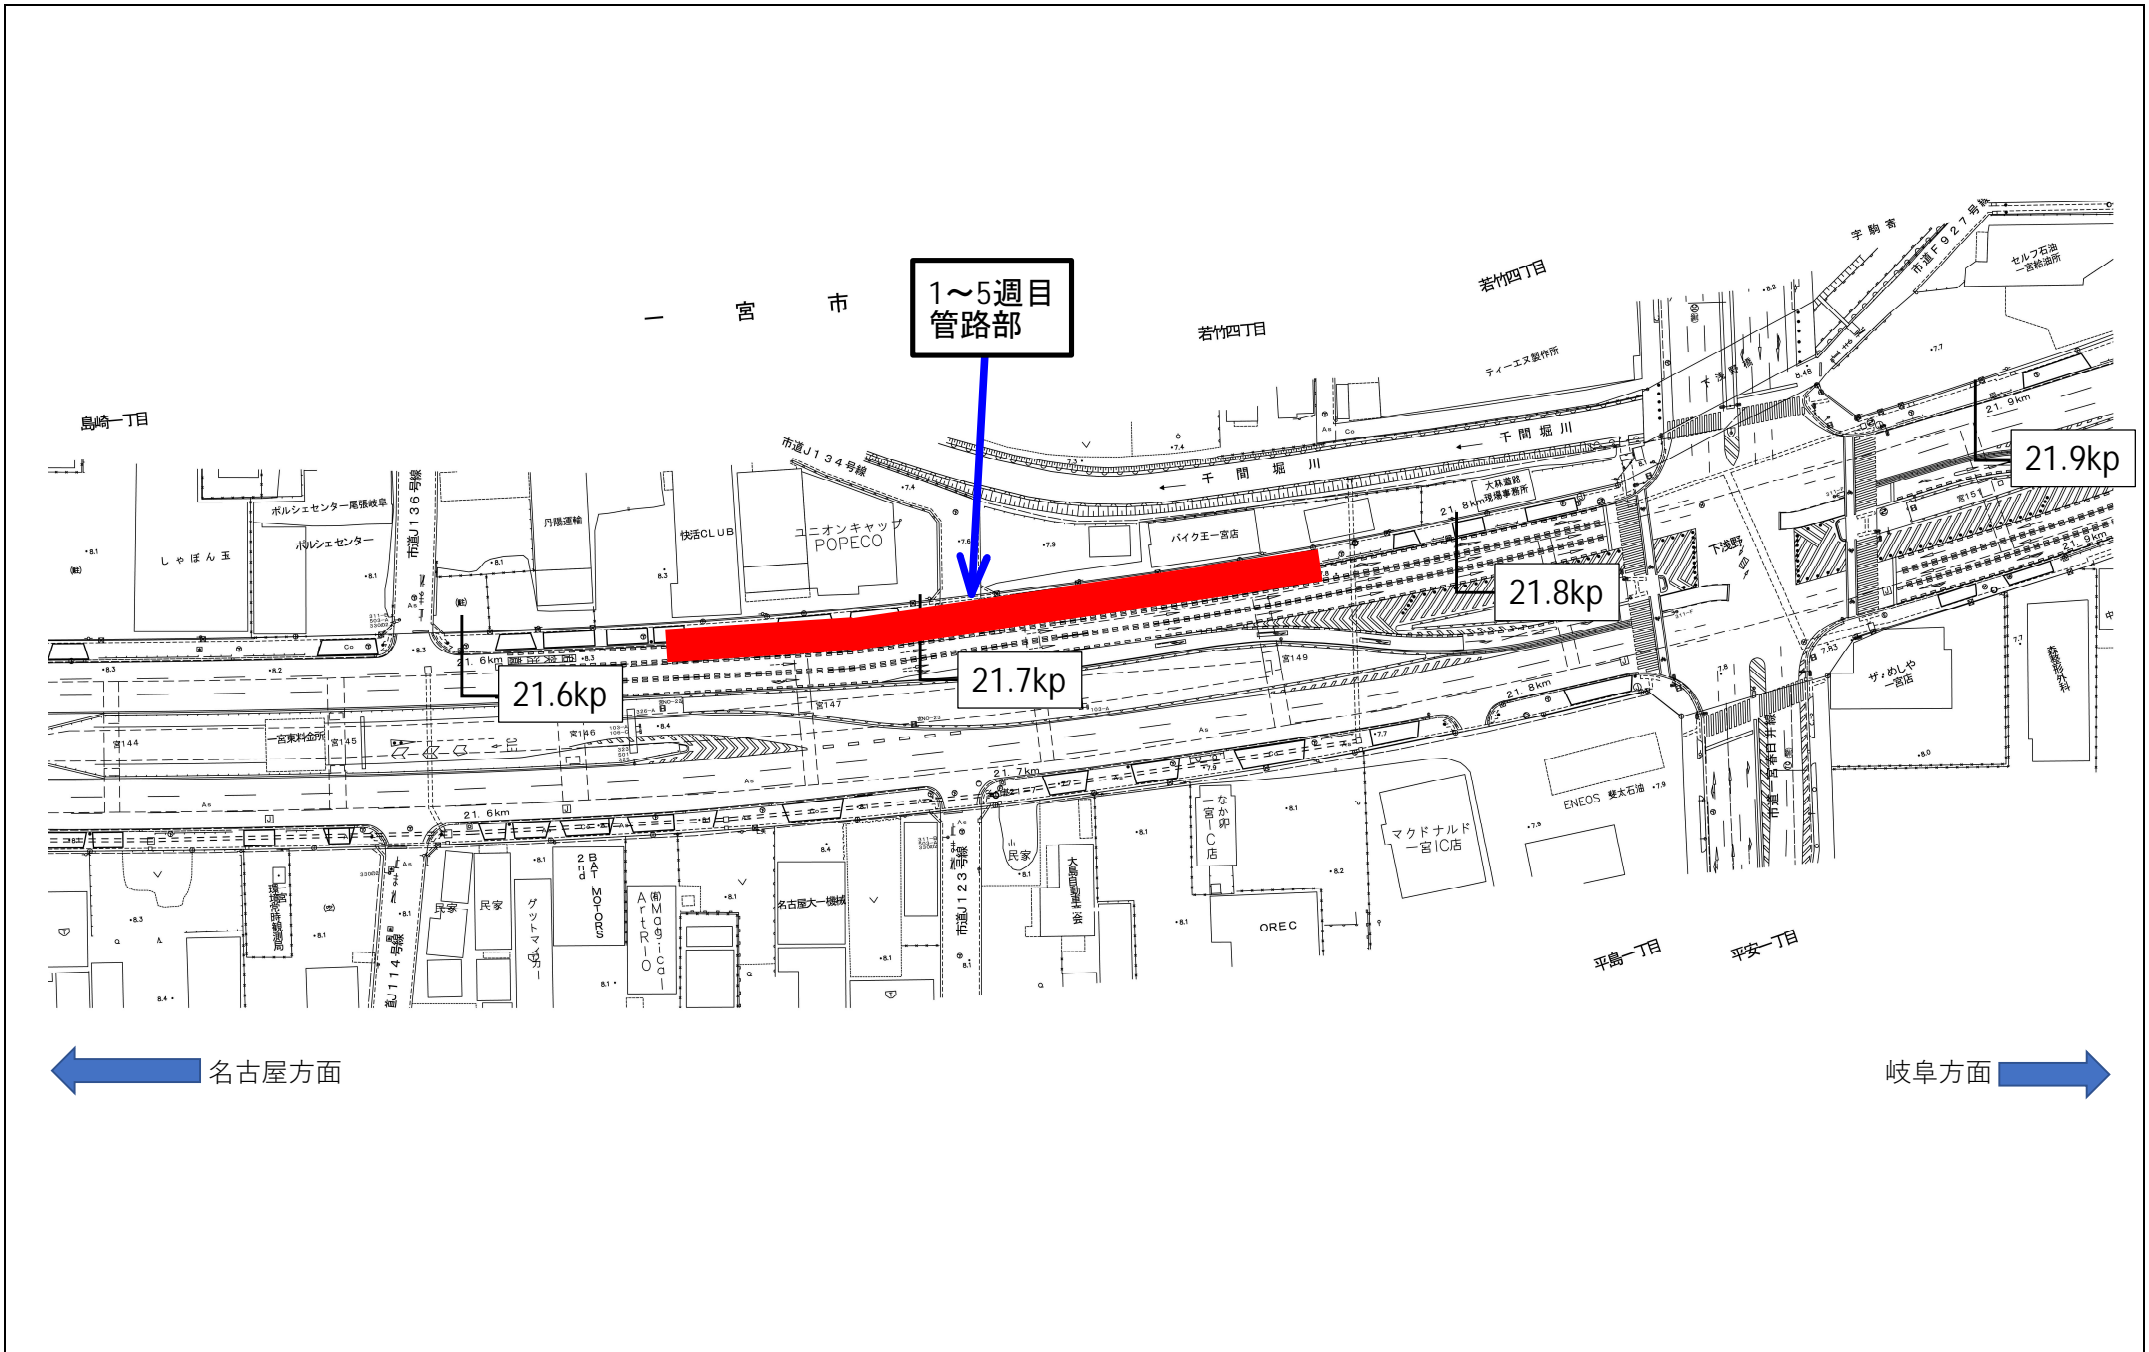

1~5週目
管路部

21.9kp

21.8kp

21.6kp

21.7kp

← 名古屋方面

岐阜方面 →