



週間工事予定表	工事名	国道22号一宮浅野電線共同溝PFI事業	工事期間	自 令和5年6月26日 至 令和9年3月31日	事業主：大林・大日・東建 コンソーシアム	現場事務所	TEL (0586-64-6623) FAX (0586-64-6624)		
	工事場所	愛知県一宮市島崎1丁目～一宮市緑5丁目	月間期間	自 令和6年2月1日 至 令和6年2月29日		施工業者：大林道路株式会社	現場代理人	携帯 (070-7606-2787)	
						監理技術者	甲斐 寛士	現場代理人	佐藤 和也

工事種類	施工区間	2024年2月					備考
		1週目	2週目	3週目	4週目	5週目	
電線 共同溝工	歩道整備工 21.25kp～21.40kp 21.42kp～21.58kp	—					— 施工予定（昼間） — 施工予定（夜間）
推進工	設備準備工	21.82kp～21.91kp	—				
	推進工	21.82kp～21.91kp		—			
	設備撤去工	21.82kp～21.91kp				—	

規制種類	2024年2月					
	1週目	2週目	3週目	4週目	5週目	土日祝
車線1/3規制	○	○	○	○	○	×
歩道規制	○	○	○	○	○	×
歩道規制 （終日）	×	○	○	○	×	○
車線1/3規制：10:00～16:00				○：規制有		
歩道規制：9:00～17:00				×		
歩道規制（終日）：9:00～翌9:00						
車線1/3規制・歩道規制（夜間）：22:00～翌6:00						

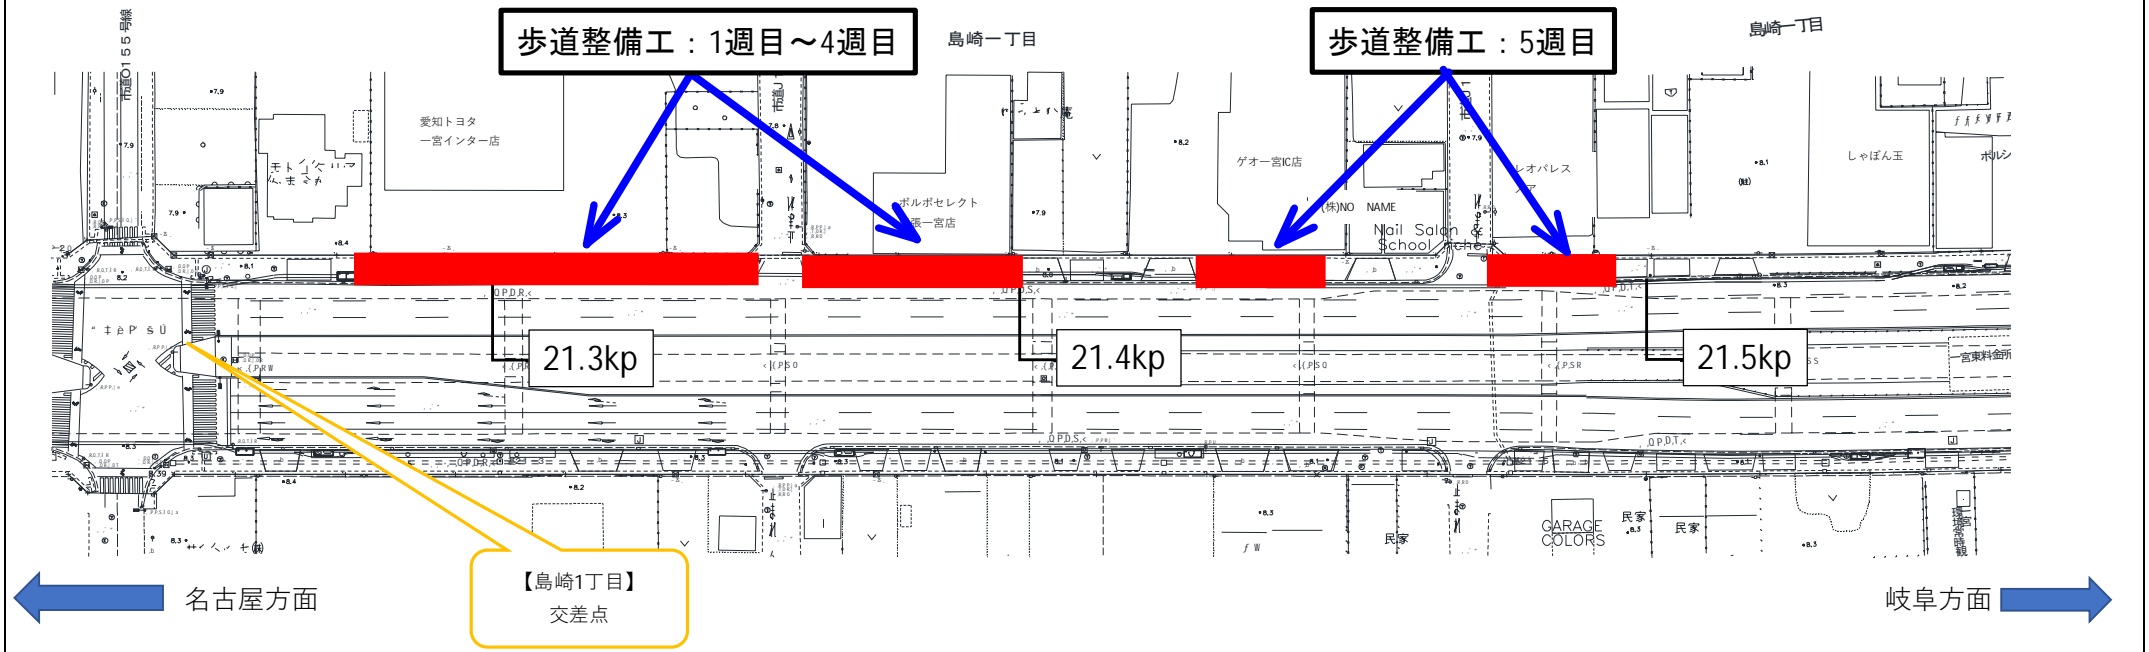

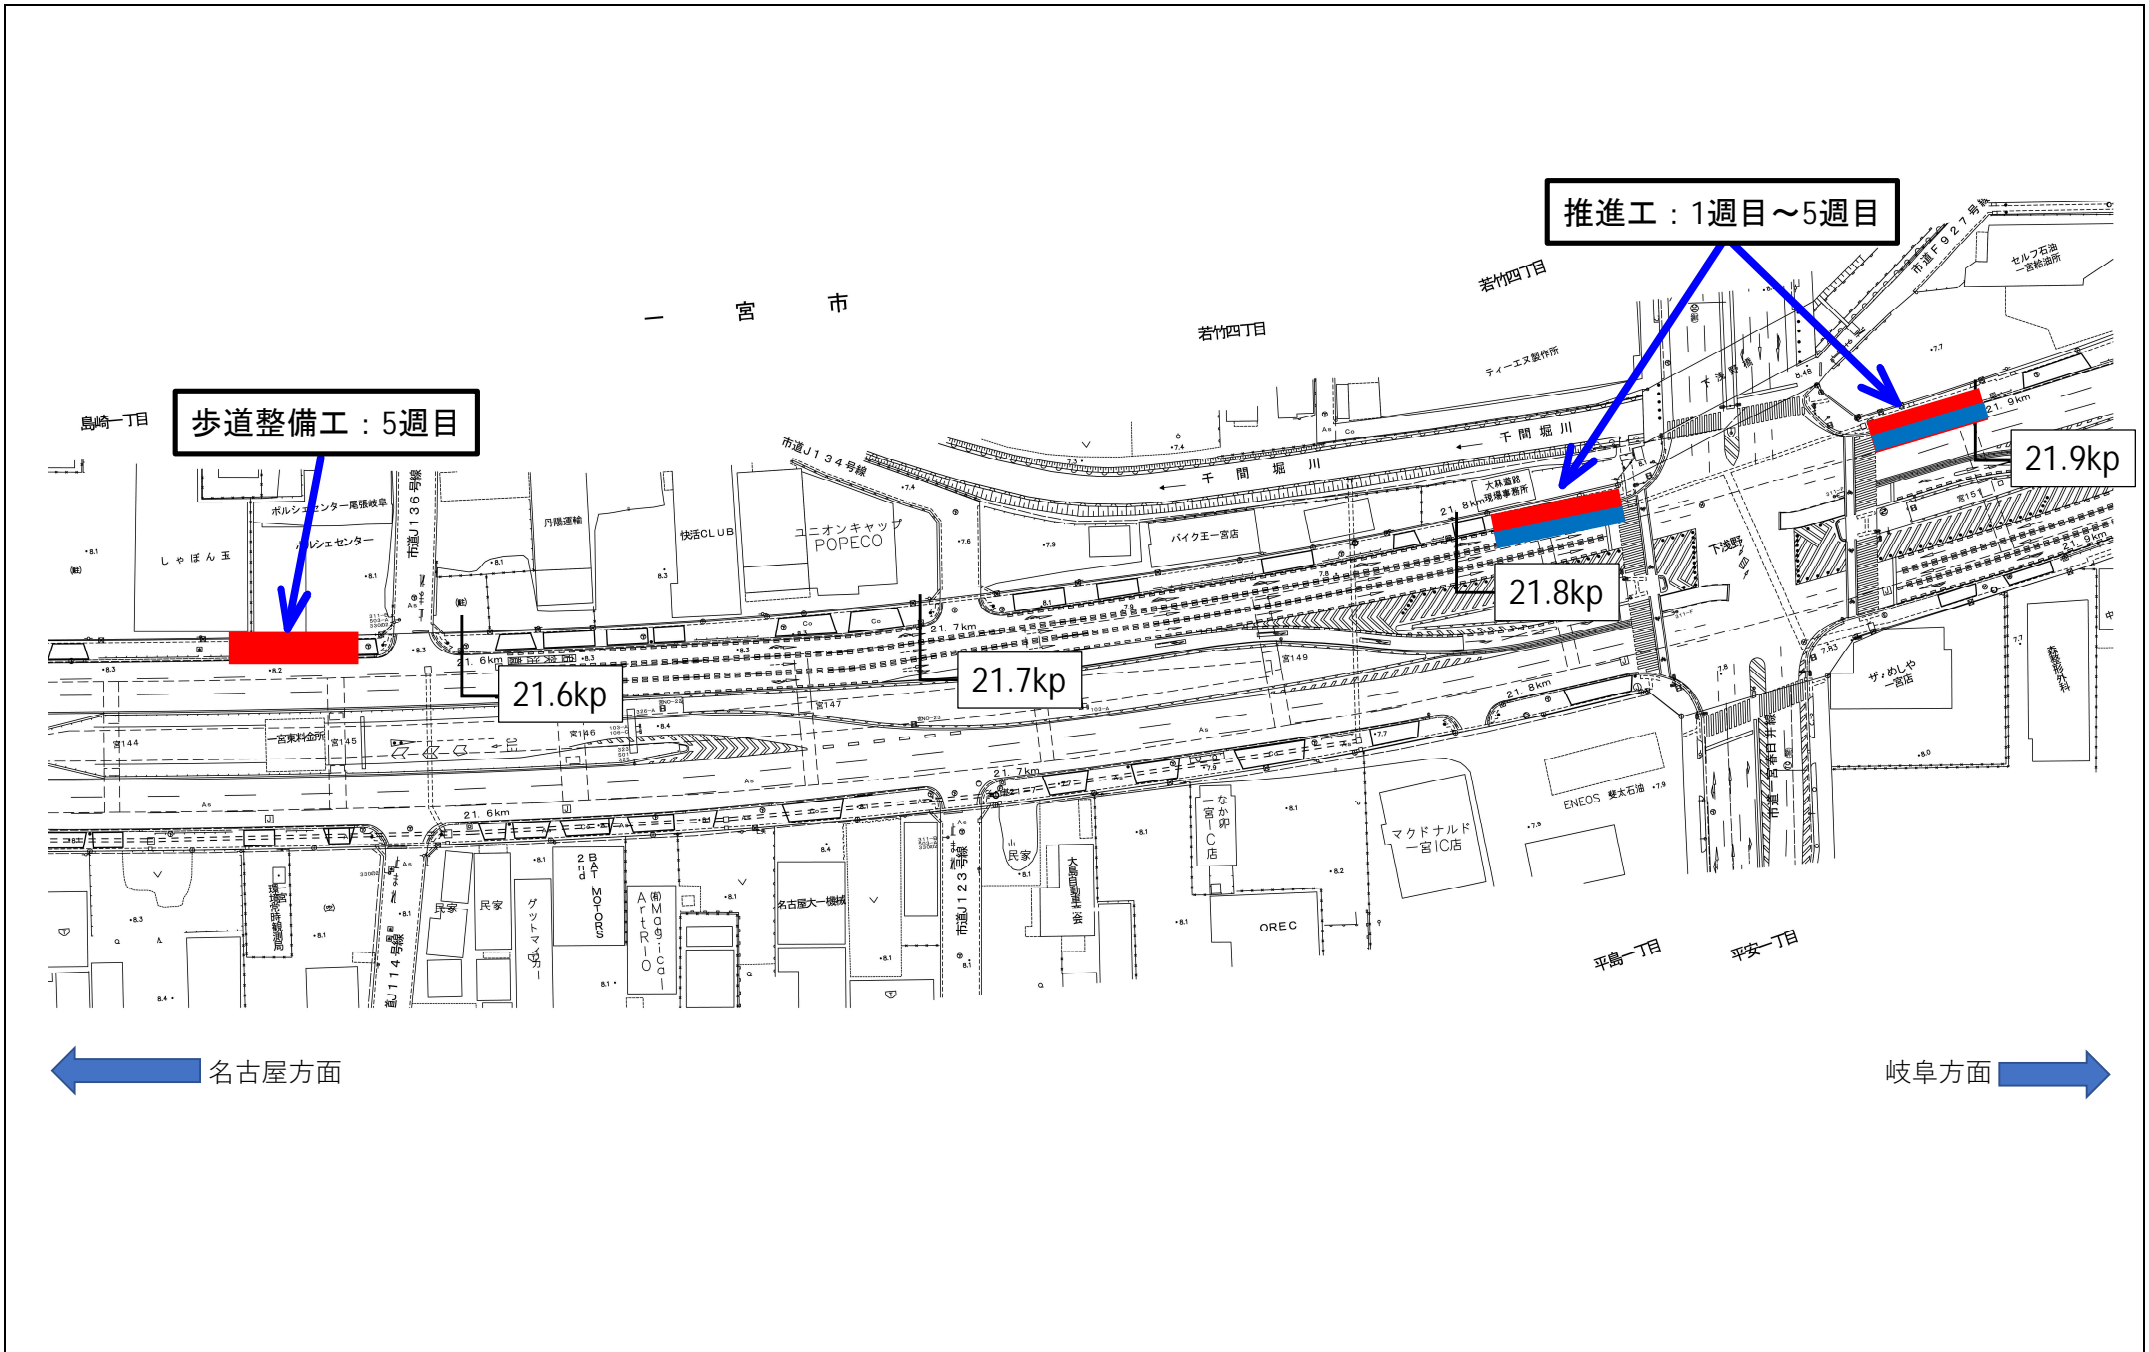

歩道整備工：5週目

推進工：1週目～5週目

21.6kp

21.7kp

21.8kp

21.9kp

← 名古屋方面

岐阜方面 →