


週間工事予定表	工事名	国道22号一宮浅野電線共同溝PFI事業	工事期間	自	令和5年6月26日	事業主：大林・大日・東建 コンソーシアム	現場事務所 TEL (0586-64-6623) FAX (0586-64-6624)			
				至	令和9年3月31日		現場代理人 携帯 (070-7606-2787)			
	工事場所	愛知県一宮市島崎1丁目～一宮市緑5丁目	月間期間	自	令和6年4月1日	施工業者：大林道路株式会社	監理技術者 甲斐 寛士 甲斐	現場代理人 佐藤 和也 佐藤		
				至	令和6年4月30日					

工事種類	施工区間	2024年4月					備考	
		1週目	2週目	3週目	4週目	5週目		
電線 共同溝工	管路部	21.80kp～21.85kp					休工	抑制期間 4月27日～5月6日 抑制期間中は作業を 行いません。
	ウェルポイント 設置・撤去	21.80kp～21.85kp					休工	
排水工	既設側溝 撤去・復旧	21.80kp～21.85kp					休工	

— 施工予定

規制種類	2024年4月					
	1週目	2週目	3週目	4週目	5週目	土日祝
車線1/3規制	○	○	○	○	×	×
歩道規制	○	○	○	○	×	×
車線1/3規制	: 10:00～16:00			○	: 規制有	
歩道規制	: 9:00～17:00			×	: 規制無	

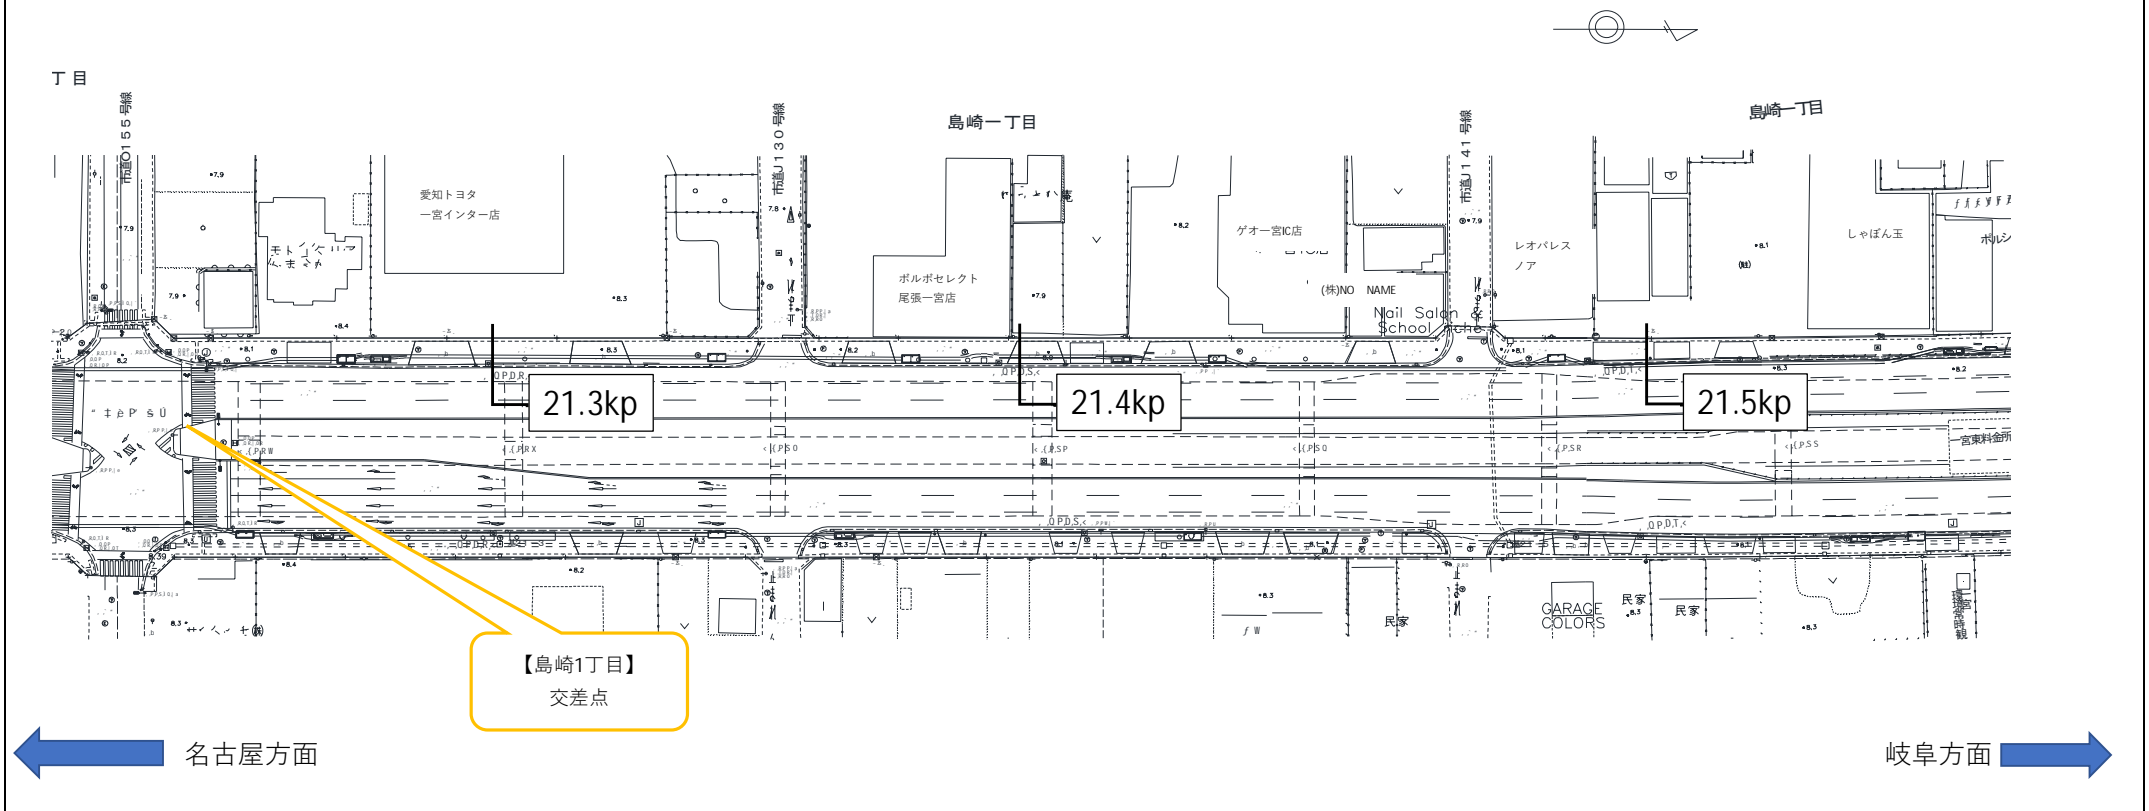


- | | |
|-----------|---------|
| 管路部 | : 2・4週目 |
| ウェルポイント設置 | : 1週目 |
| ウェルポイント撤去 | : 3・4週目 |
| 既設側溝撤去 | : 1週目 |
| 既設側溝復旧 | : 3週目 |

一宮市

若竹四丁目

若竹四丁目

島崎一丁目

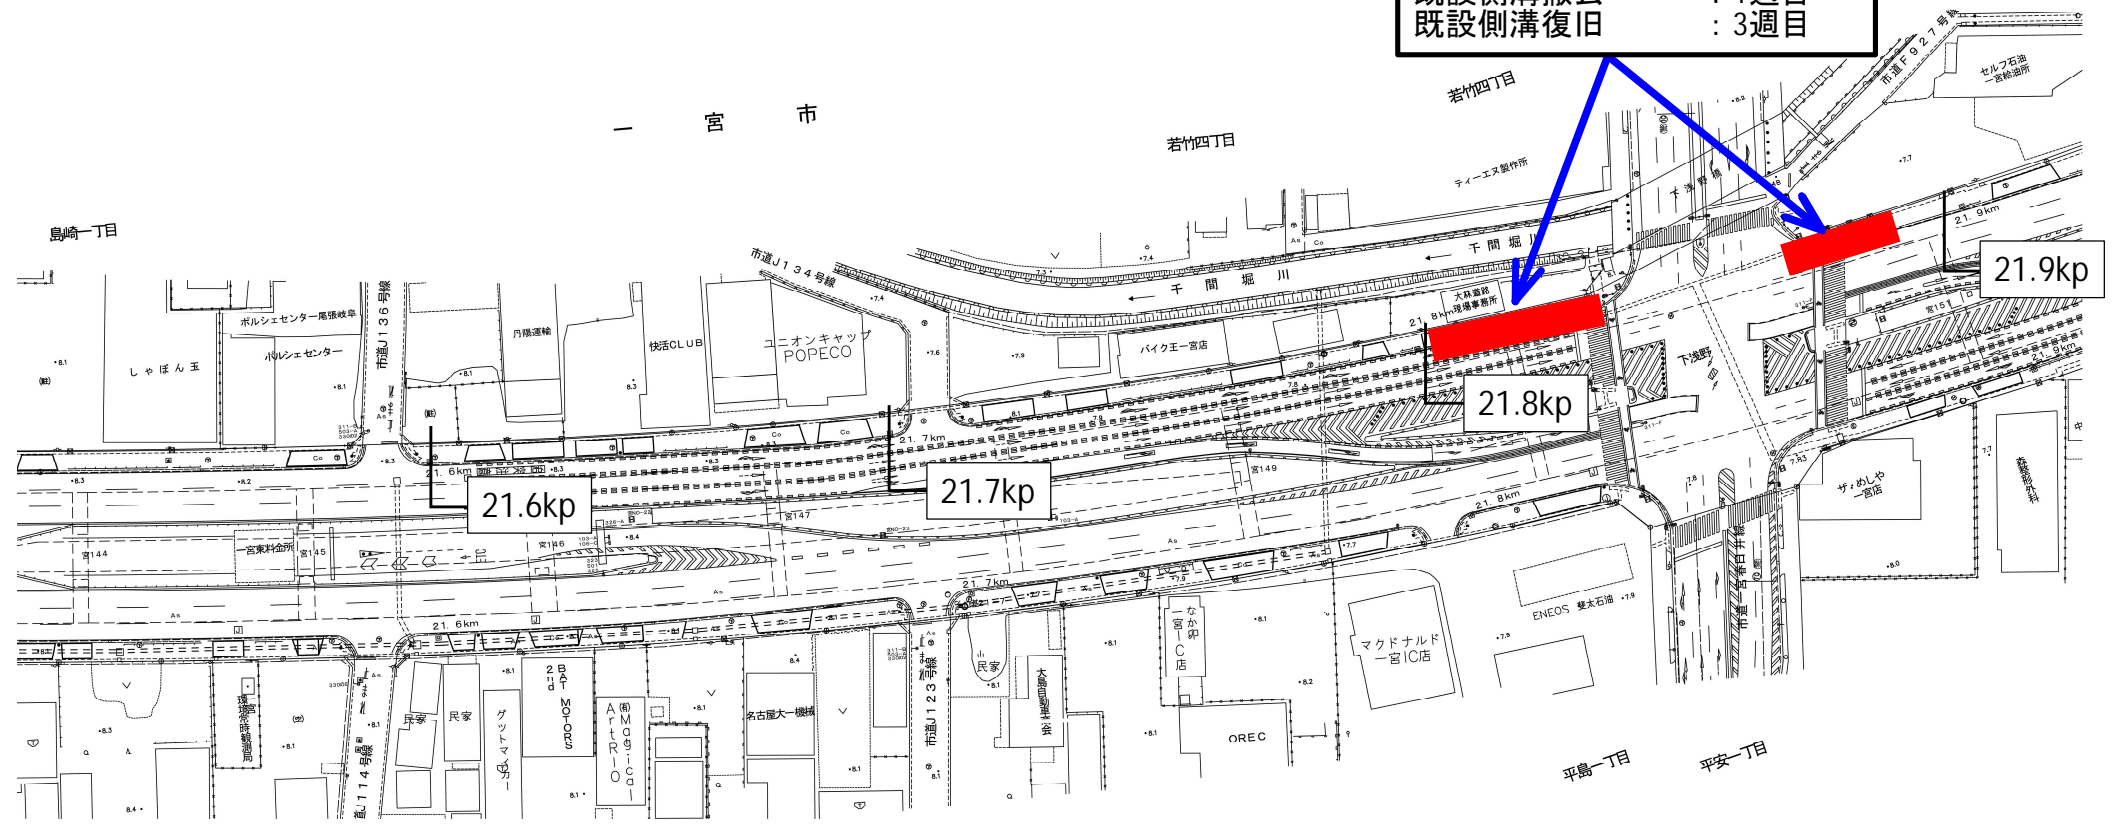

← 名古屋方面

岐阜方面 →