


月間工事予定表	工事名	国道22号一宮浅野電線共同溝PFI事業	工事期間	自	令和5年6月26日	事業主：大林・大日・東建 コンソーシアム	現場事務所		TEL (0586-64-6623)	
				至	令和9年3月31日		現場代理人		FAX (0586-64-6624)	
	工事場所	愛知県一宮市島崎1丁目～一宮市緑5丁目	月間期間	自	令和6年5月1日	施工業者：大林道路株式会社	監理技術者	甲斐 寛士	現場代理人	佐藤 和也
				至	令和6年5月31日					

工事種類	施工区間	2024年5月					備考
		1週目	2週目	3週目	4週目	5週目	
電線 共同溝工	歩道整備 (側溝・縁石等復旧)	21.38kp～21.72kp	休工	—			— 施工予定
	歩道整備 (平板舗装)	21.38kp～21.48kp	休工		—		

規制種類	2024年5月					
	1週目	2週目	3週目	4週目	5週目	土日祝
車線1/3規制	×	○	○	○	○	×
歩道規制	×	○	○	○	○	×
車線1/3規制 : 10:00～16:00				○ : 規制有		
歩道規制 : 9:00～17:00				×		
				× : 規制無		

歩道整備 (側溝・縁石等復旧) : 2・3週目
歩道整備 (平板舗装) : 4・5週目

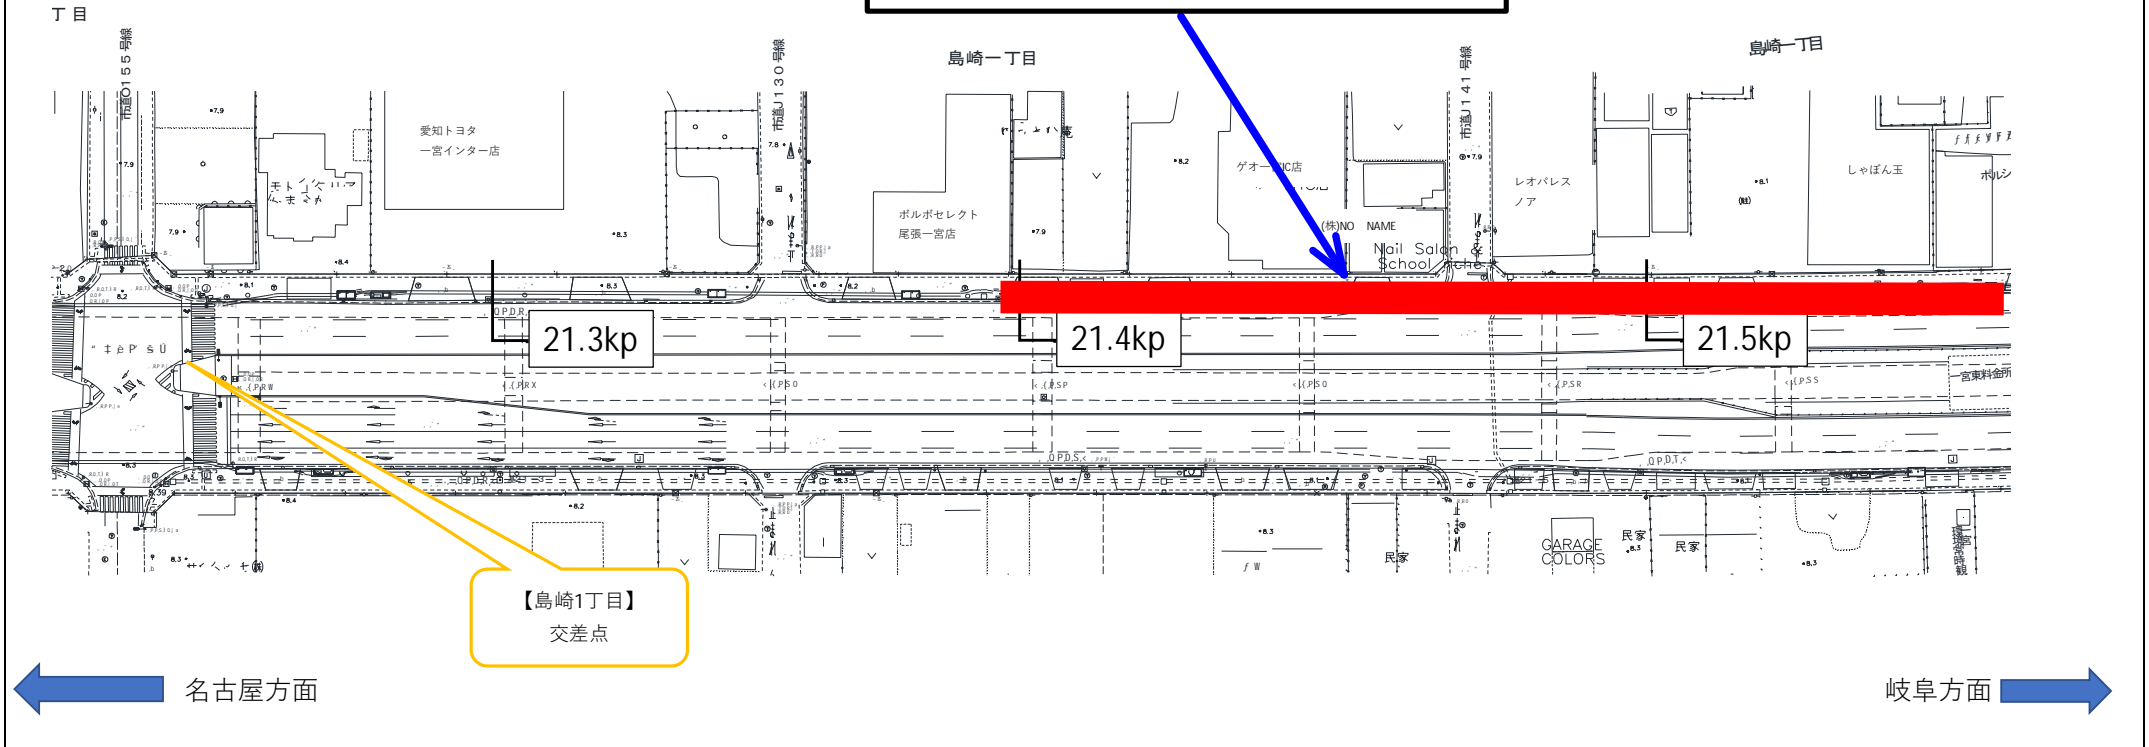


一宮市

若竹四丁目

若竹四丁目

歩道整備（側溝・縁石等復旧）：2・3週目

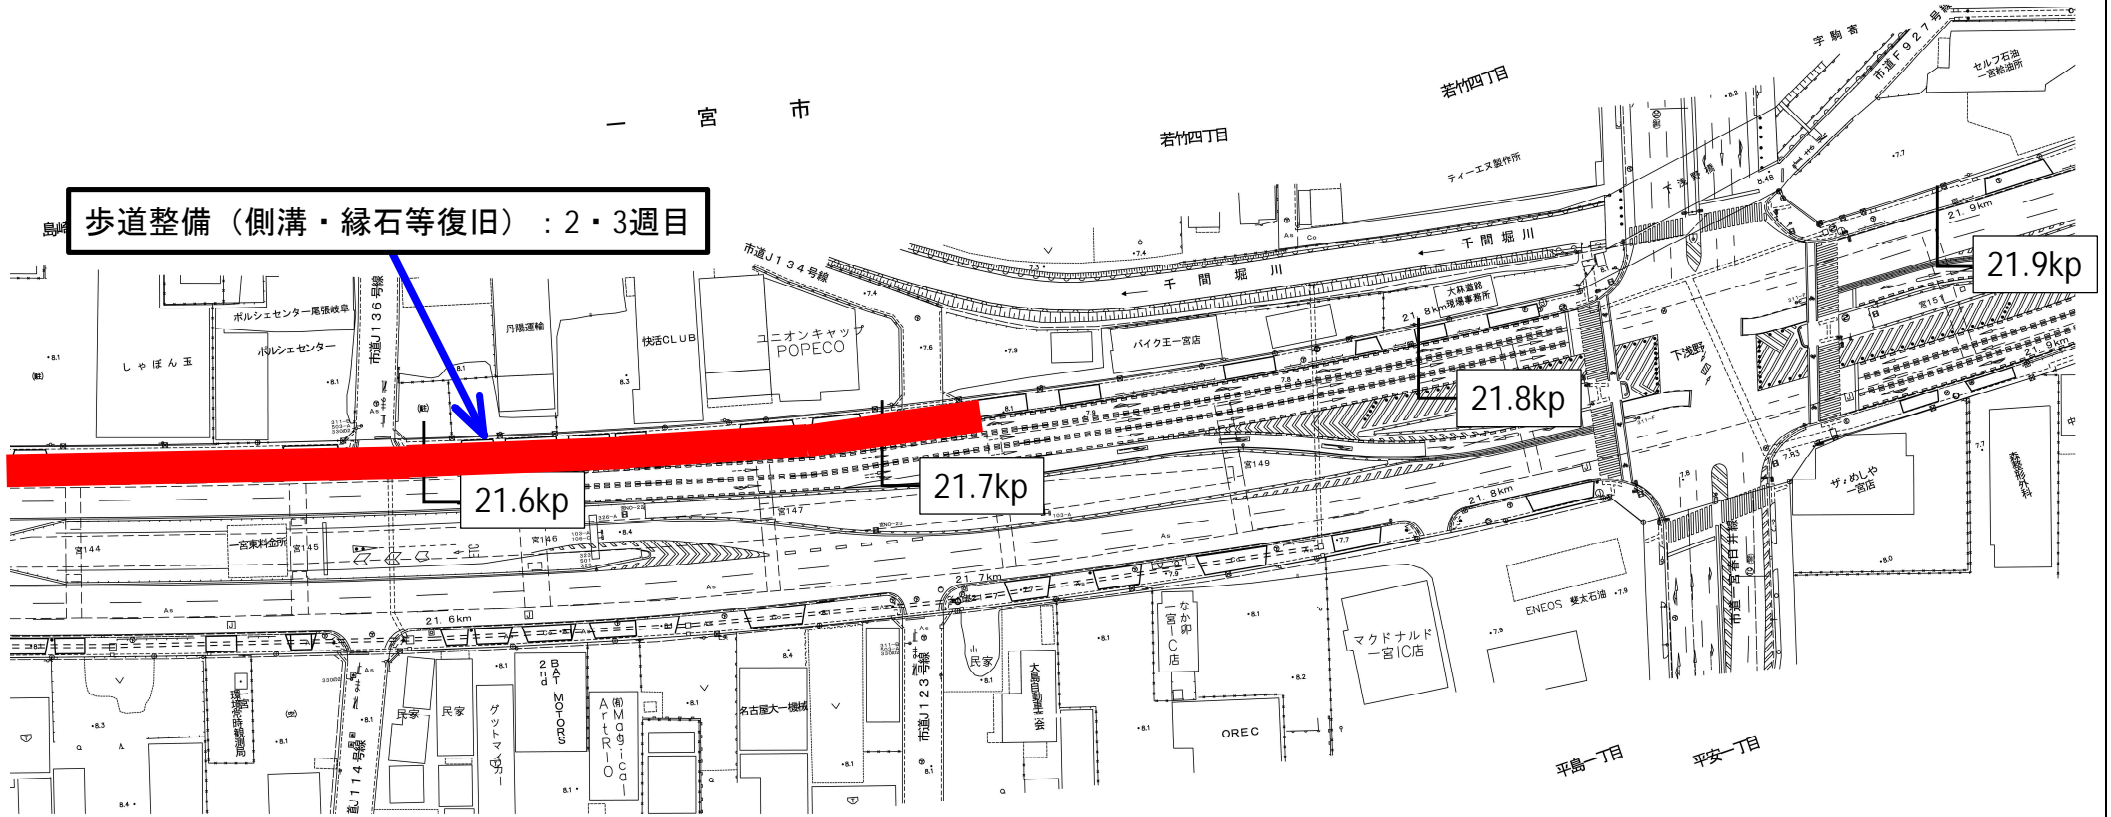

← 名古屋方面

岐阜方面 →