
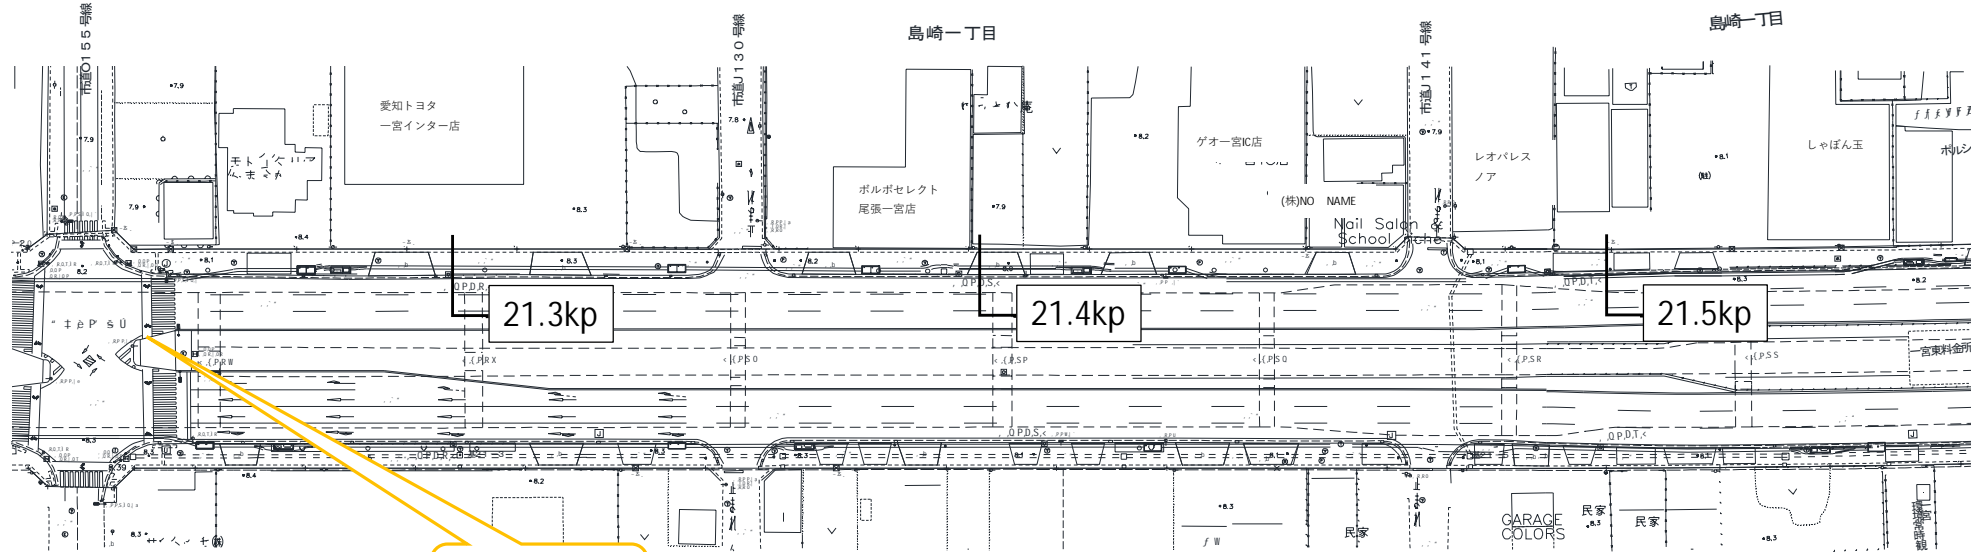


月間工事予定表	工事名	国道22号一宮浅野電線共同溝PFI事業	工事期間	自	令和5年6月26日	事業主：大林・大日・東建 コンソーシアム	現場事務所 TEL (0586-64-6623) FAX (0586-64-6624)			
				至	令和9年3月31日		現場代理人 携帯 (070-7606-2787)			
	工事場所	愛知県一宮市島崎1丁目～一宮市緑5丁目	月間期間	自	令和6年7月1日	施工業者：大林道路株式会社	監理技術者	甲斐 寛士	現場代理人	佐藤 和也
				至	令和6年7月31日					

工事種類	施工区間	2024年7月					備考
		1週目	2週目	3週目	4週目	5週目	
電線 共同溝工	歩道整備 (平板舗装) 21.65kp～21.79kp	—					 施工予定  施工予定 (夜間)
	舗装本復旧 (アスファルト舗装) 21.73kp～21.79kp				—		
	特殊部工 21.88kp～21.95kp					—	
	推進工 (ケーシング立坑) 22.33kp～22.35kp				—		
	推進工 (薬液注入工) 22.33kp～22.35kp				—		

規制種類	2024年7月					
	1週目	2週目	3週目	4週目	5週目	土日祝
車線1/3規制	○	○	○	○	○	×
歩道規制	○	○	○	○	○	×
車線1/3規制	: 10:00～16:00			○	: 規制有	
歩道規制	: 9:00～17:00			×	: 規制無	
車線1/3規制・歩道規制 (夜間) : 22:00～翌6:00						

丁目




【島崎1丁目】
交差点

← 名古屋方面

岐阜方面 →



歩道整備（特殊ブロック舗装） : 1～3週目
本線本復旧（アスファルト舗装） : 4週目

特殊部 : 5週目

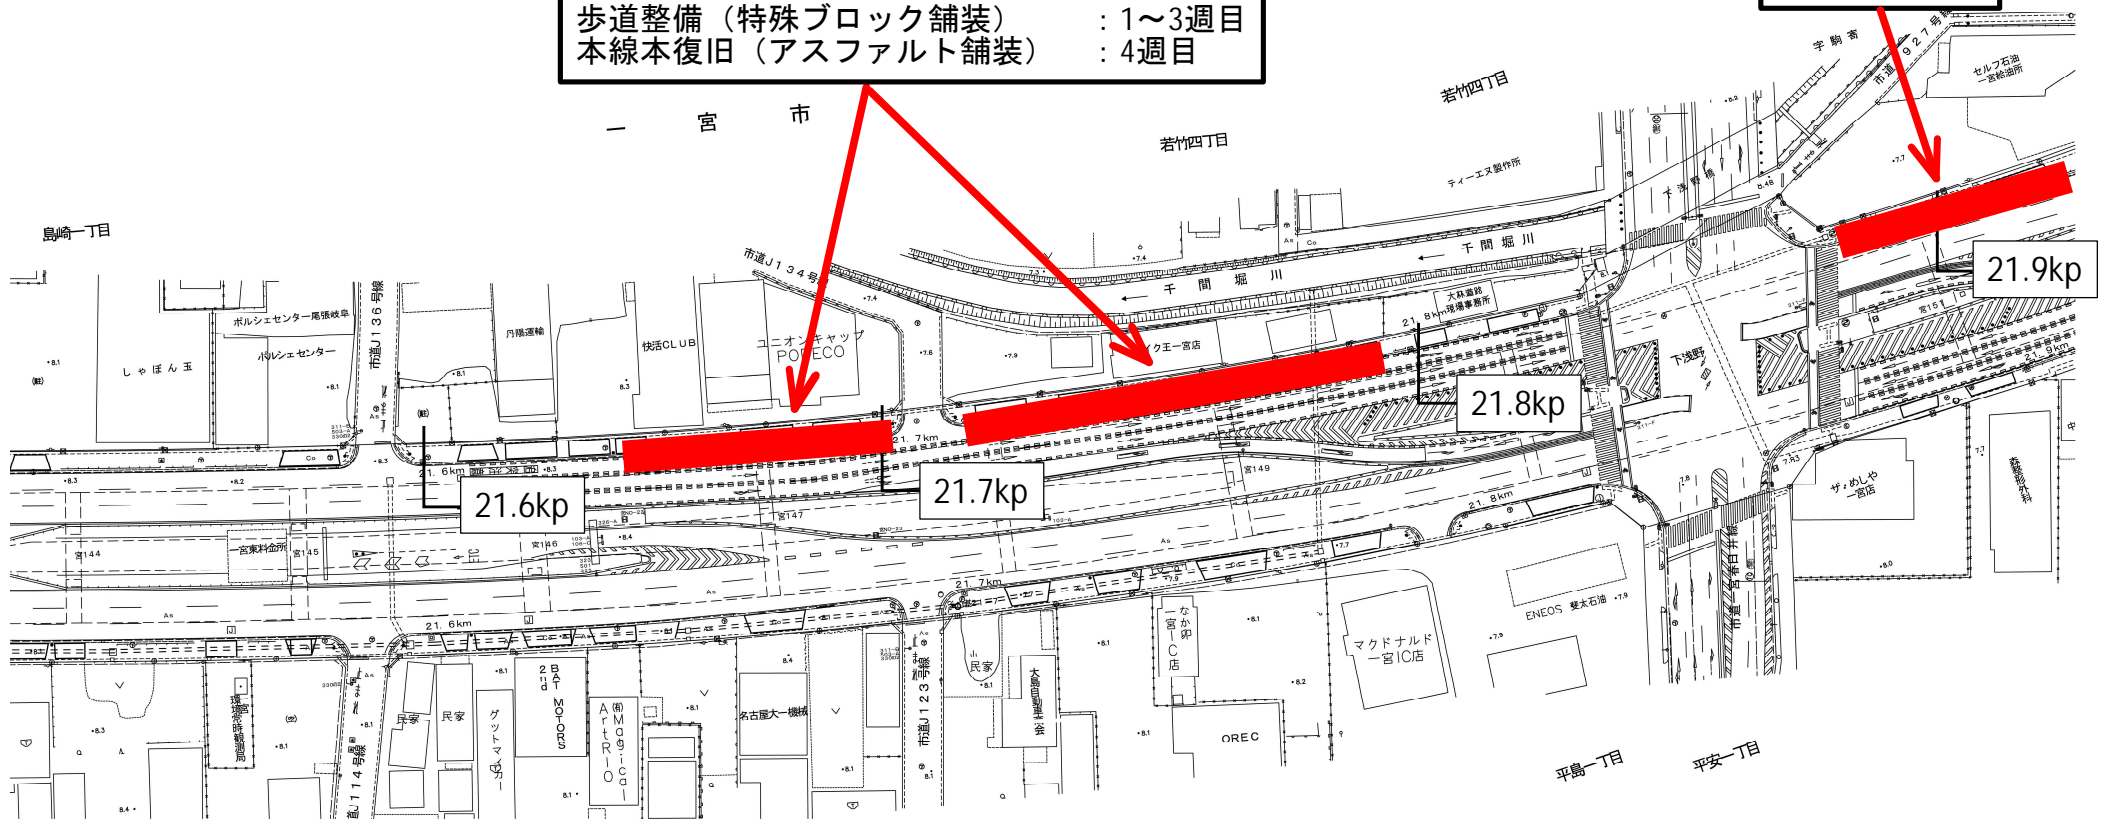

← 名古屋方面

岐阜方面 →

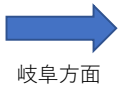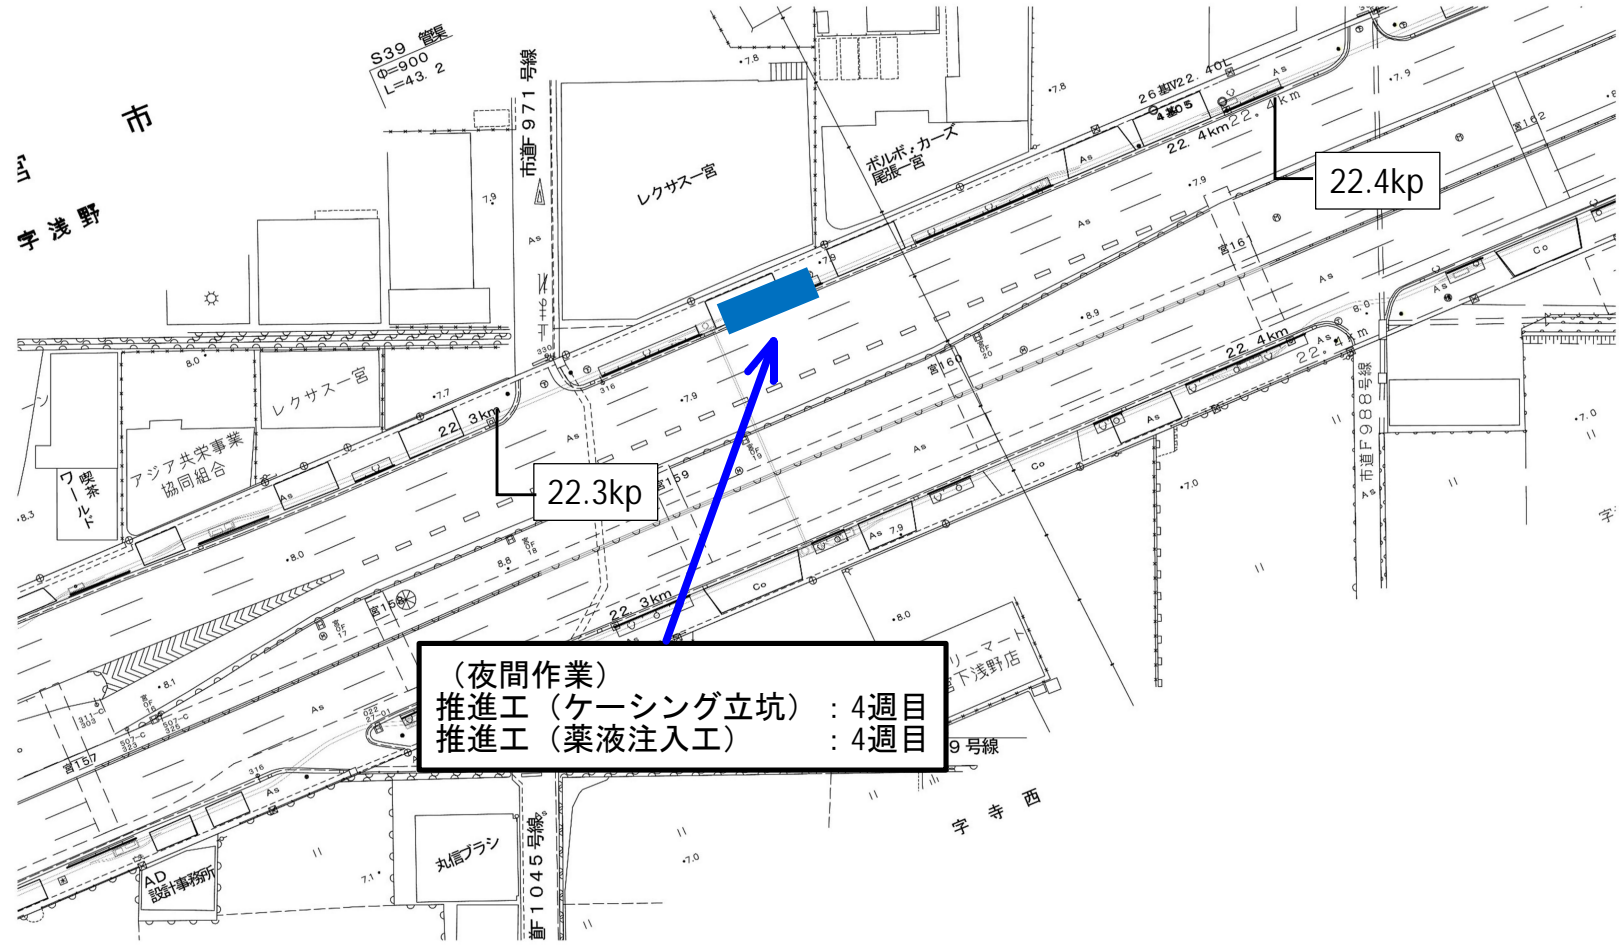

岐阜方面



名古屋方面

(夜間作業)
 推進工 (ケーシング立坑) : 4週目
 推進工 (薬液注入工) : 4週目