


月間工事予定表	工事名	国道22号一宮浅野電線共同溝PFI事業	工事期間	自	令和5年6月26日	事業主：大林・大日・東建 コンソーシアム	現場事務所		TEL (0586-64-6623)	
				至	令和9年3月31日		現場代理人		FAX (0586-64-6624)	
	工事場所	愛知県一宮市島崎1丁目～一宮市緑5丁目	月間期間	自	令和6年10月1日	施工業者：大林道路株式会社	監理技術者	甲斐 寛士	現場代理人	佐藤 和也
				至	令和6年10月31日					

工事種類	施工区間	2024年10月					備考	
		1週目	2週目	3週目	4週目	5週目		
電線 共同溝工	管路部	21.96kp~22.05kp			—————			1週目 ウェルポイント設置 (9/30予定) ケーシング撤去 (10/1予定)
	特殊部	22.33kp~22.35kp '22.48kp~	—	—				
	ウェルポイント 設置・撤去	22.33kp~22.35kp	—	—				
排水工	既設側溝・縁石 復旧	21.80kp~22.07kp			—————			

————— 施工予定（昼間）

規制種類	2024年10月					
	1週目	2週目	3週目	4週目	5週目	土日祝
車線1/3規制	○	○	○	○	○	×
歩道規制	○	○	○	○	○	×
歩道規制 (終日)	○	○	○	○	○	×
車線1/3規制	: 10:00~16:00			○	: 規制有	
歩道規制	: 9:00~17:00			×	: 規制無	

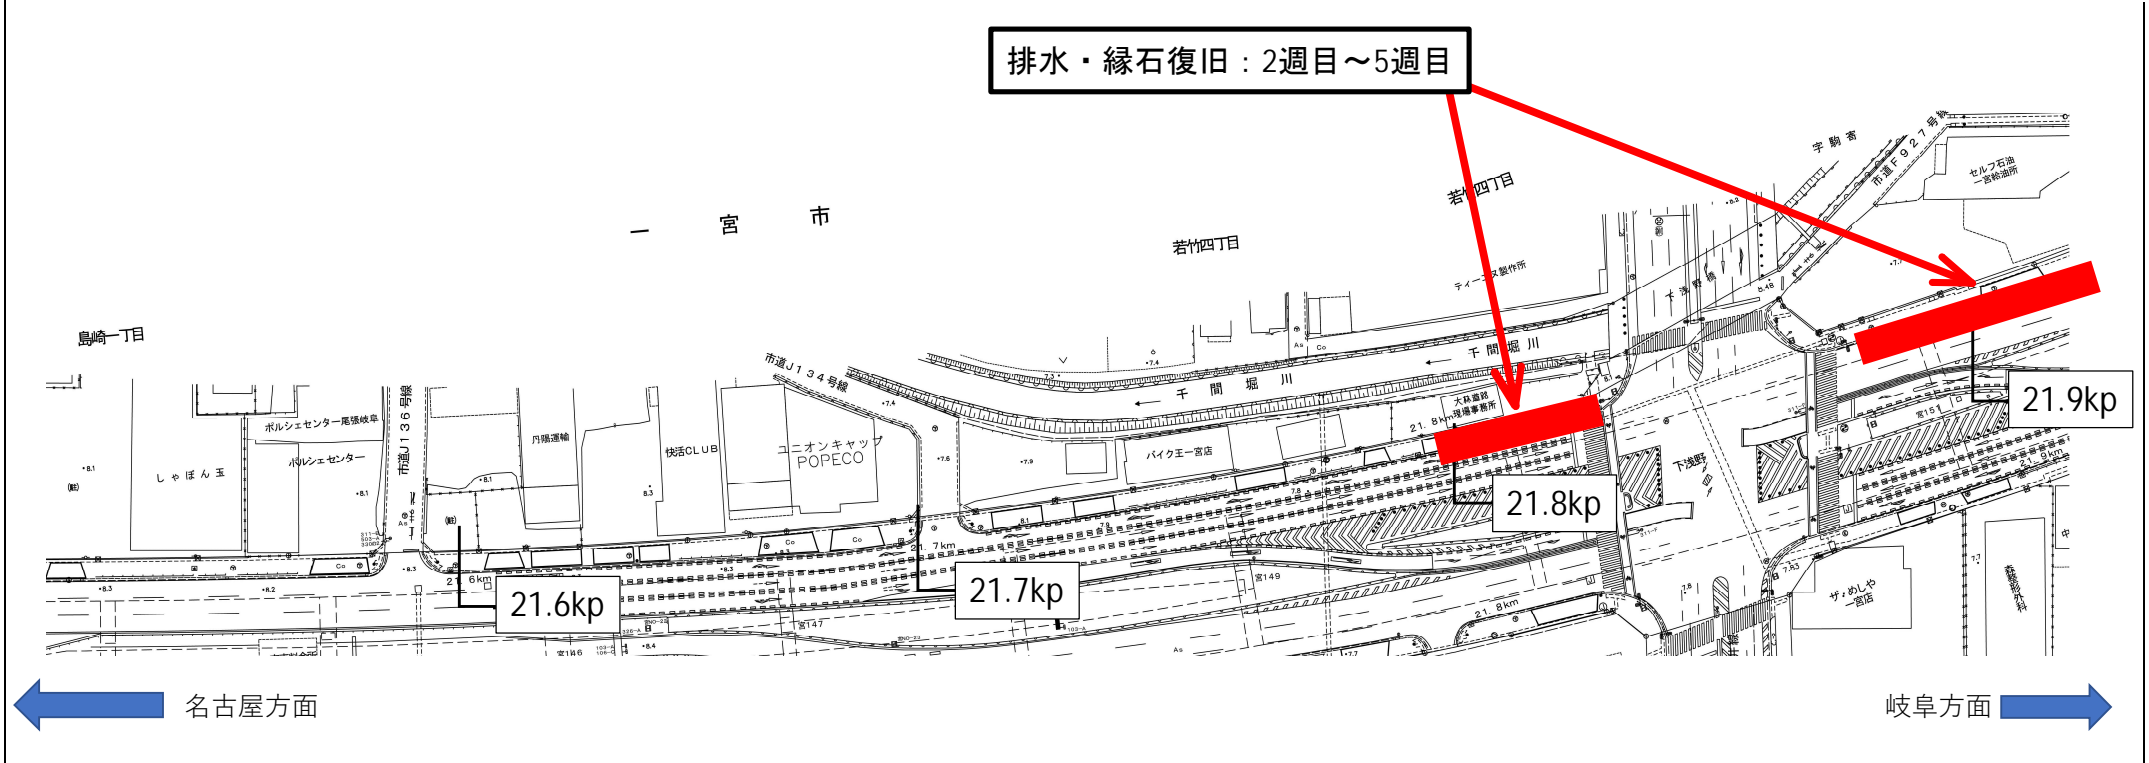


排水・縁石復旧：2週目～5週目

管路工：2週目～5週目

ウェルポイント設置・ケーシング撤去・特殊部工：1週目
ウェルポイント撤去：2週目

特殊部工：2週目

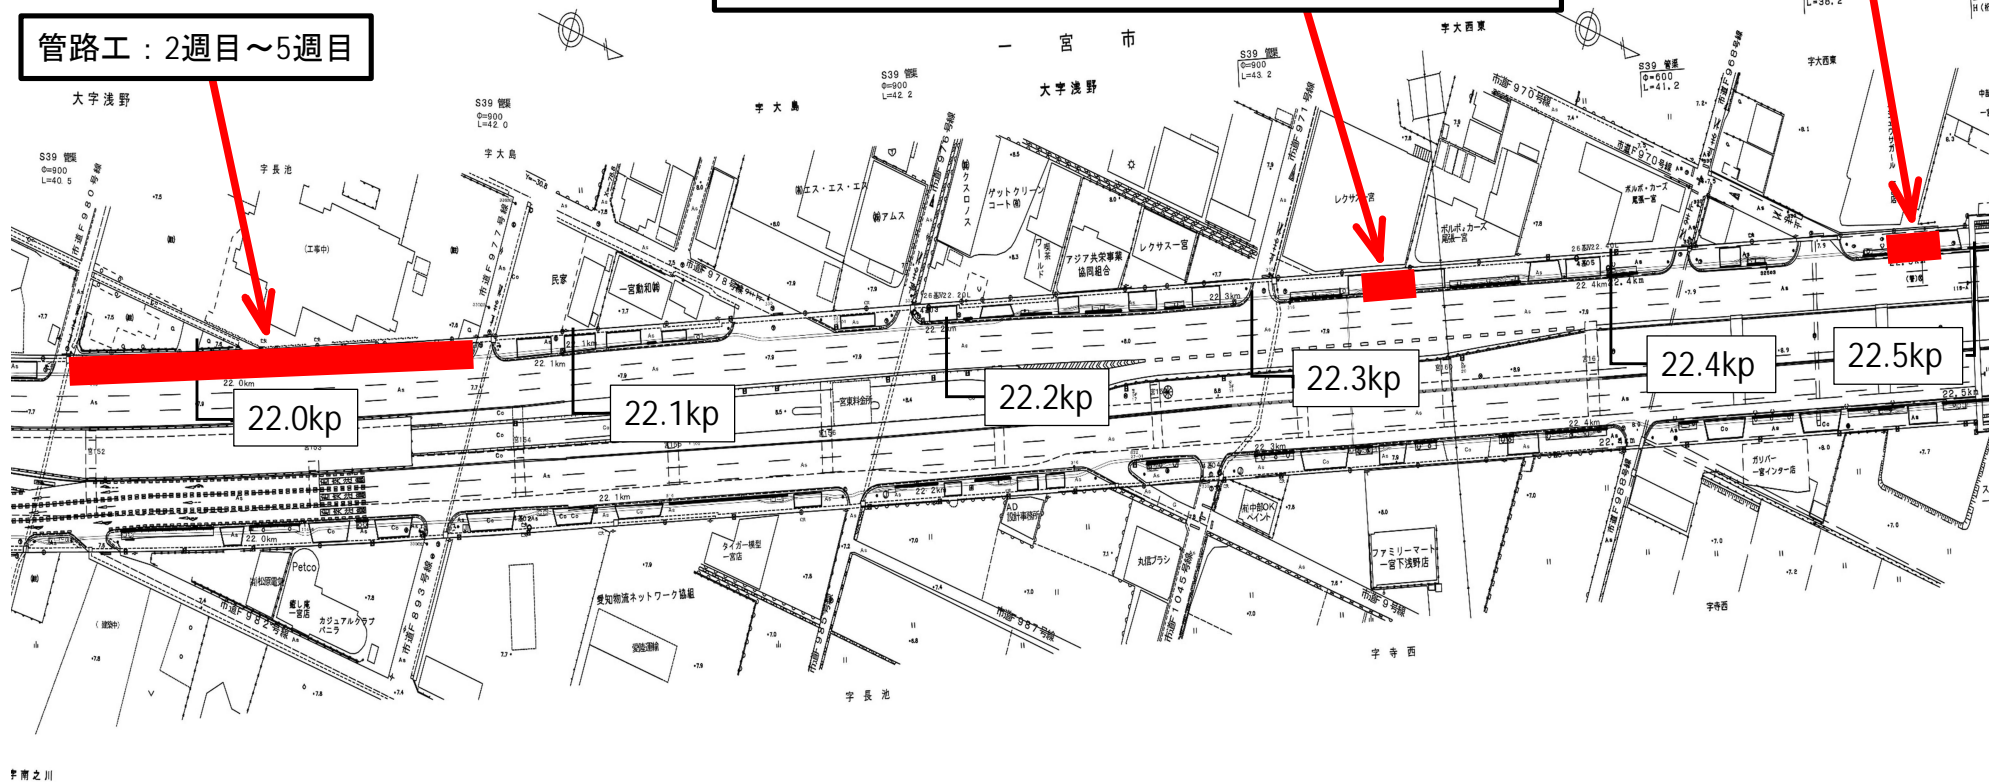

宇南之川

← 名古屋方面

岐阜方面 →