


月間工事予定表	工事名	国道22号一宮浅野電線共同溝PFI事業	工事期間	自	令和5年6月26日	事業主：大林・大日・東建 コンソーシアム	現場事務所		TEL (0586-64-6623)	
				至	令和9年3月31日		現場代理人		FAX (0586-64-6624)	
	工事場所	愛知県一宮市島崎1丁目～一宮市緑5丁目	月間期間	自	令和6年11月1日	施工業者：大林道路株式会社	監理技術者	甲斐 寛士	現場代理人	佐藤 和也
				至	令和6年11月30日					

工事種類	施工区間	2024年11月					備考	
		1週目	2週目	3週目	4週目	5週目		
電線 共同溝工	管路工	22.08kp～22.38kp	—————					<p>————— 施工予定（昼間）</p> <p>————— 施工予定（夜間）</p>
	乗入舗装復旧	21.89kp～21.92kp			—	—		
	排水・縁石復旧	22.31kp～22.36kp	—————		-----	-----		
	試掘工	22.31kp～22.37kp			—————	—————		


規制種類	2024年11月					
	1週目	2週目	3週目	4週目	5週目	土日祝
車線1/3規制	○	○	○	○	○	×
歩道規制	○	○	○	○	○	×
歩道規制 （終日）	○	○	×	○	○	×
車線1/3規制	：10:00～16:00			○：規制有		
歩道規制	：9:00～17:00			×：規制無		
車線1/3規制・歩道規制（夜間）：22:00～翌6:00						

排水・縁石復旧：1週目～2週目
乗入舗装復旧：3週目

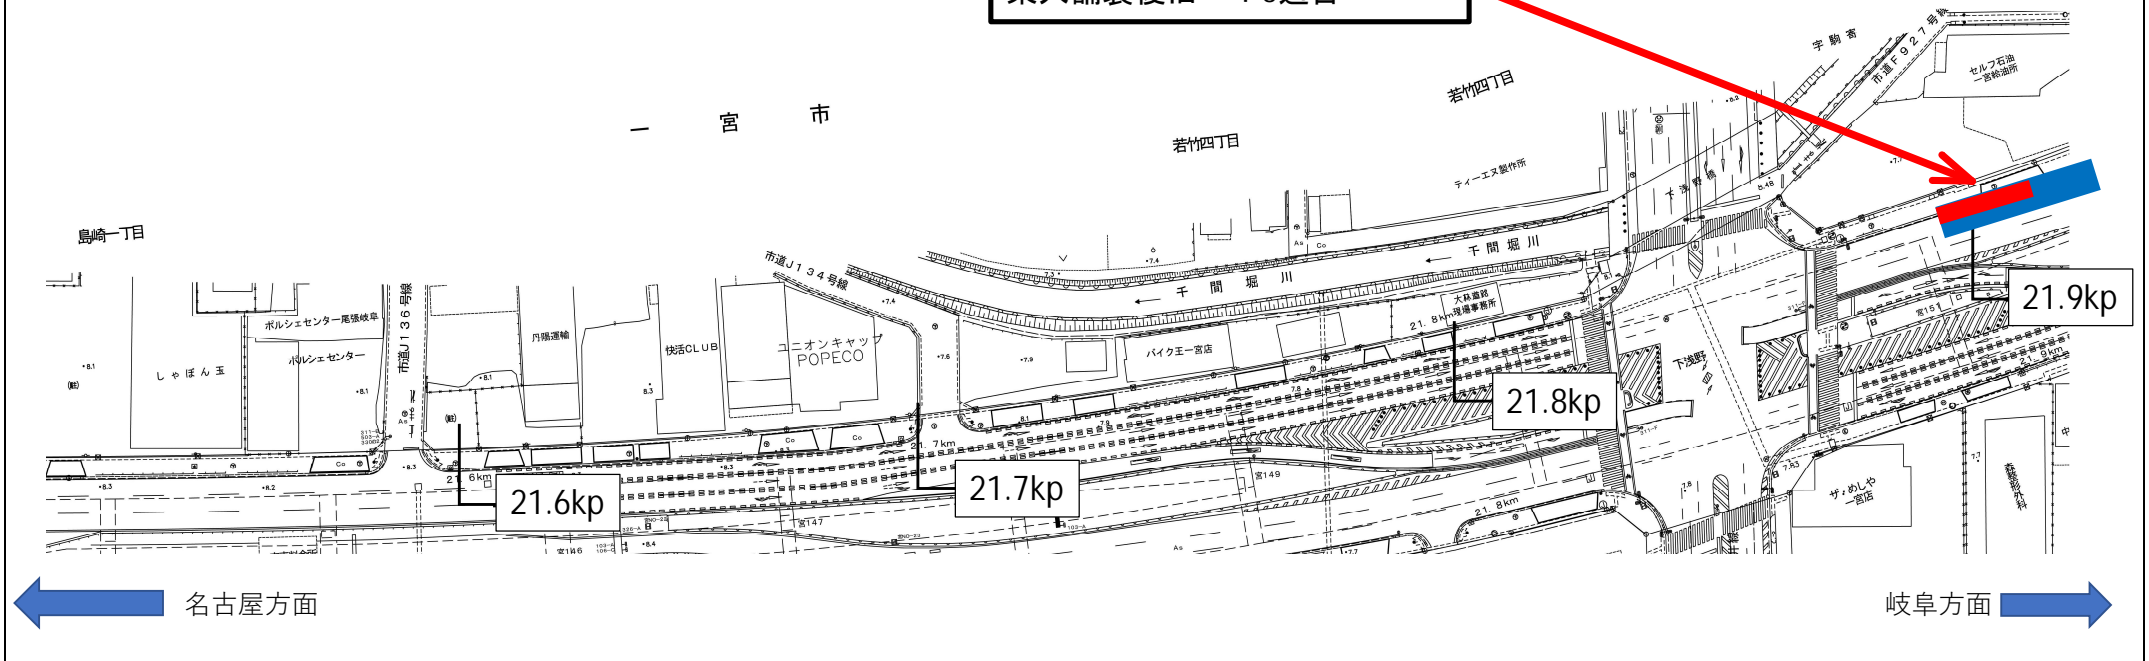

排水・縁石復旧：1週目～2週目

管路工：1週目～5週目

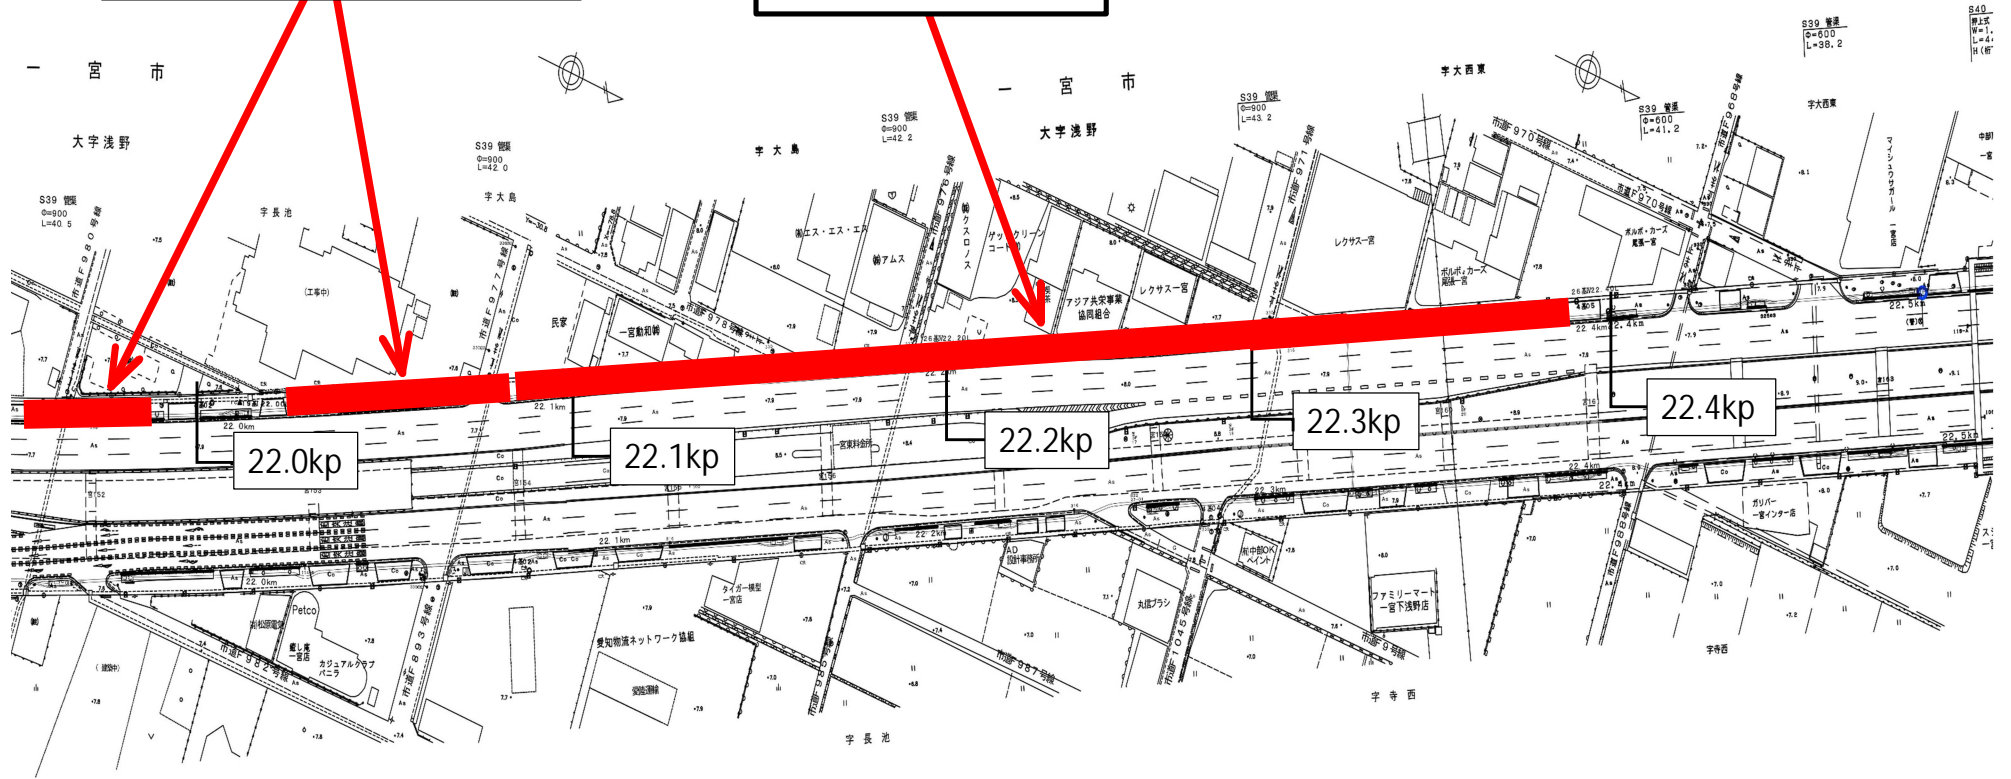

22.0kp

22.1kp

22.2kp

22.3kp

22.4kp

宇南之川

← 名古屋方面

岐阜方面 →

試掘工：4週目～5週目

スキ自販印部
一宮営業所

[Redacted]

[Redacted]

[Redacted]

22.9kp

23.0kp

[Redacted]

[Redacted]

[Redacted]



名古屋方面



岐阜方面