



月間工事予定表	工事名	国道22号一宮浅野電線共同溝PFI事業	工事期間	自	令和5年6月26日	事業主：大林・大日・東建 コンソーシアム	現場事務所		TEL (0586-64-6623)	
				至	令和9年3月31日		現場代理人		FAX (0586-64-6624)	
	工事場所	愛知県一宮市島崎1丁目～一宮市緑5丁目	月間期間	自	令和6年12月1日	施工業者：大林道路株式会社	監理技術者	甲斐 寛士	現場代理人	佐藤 和也
				至	令和6年12月31日					

工事種類	施工区間	2024年12月					備考
		1週目	2週目	3週目	4週目	5週目	
電線 共同溝工	管路工（導通試験含む）	21.80kp～22.50kp	—	—	—	—	休工 抑制期間 12月28日～1月5日
	平板ブロック舗装	21.80kp～21.90kp	—	—	—	—	休工 抑制期間中は作業を 行いません。
	排水・縁石復旧	22.23kp～22.33kp 22.45kp～22.50kp	—	—	—	—	休工 1月6日より作業再開 予定です。
	試掘工	22.88kp～22.95kp	—	—	—	—	休工

——— 施工予定（昼間）

規制種類	2024年12月					
	1週目	2週目	3週目	4週目	5週目	土日祝
車線1/3規制	○	○	○	○	×	×
歩道規制	○	○	○	○	×	×
歩道規制 （終日）	○	○	○	○	×	×
車線1/3規制	： 10:00～16:00			○： 規制有		
歩道規制	： 9:00～17:00			×： 規制無		

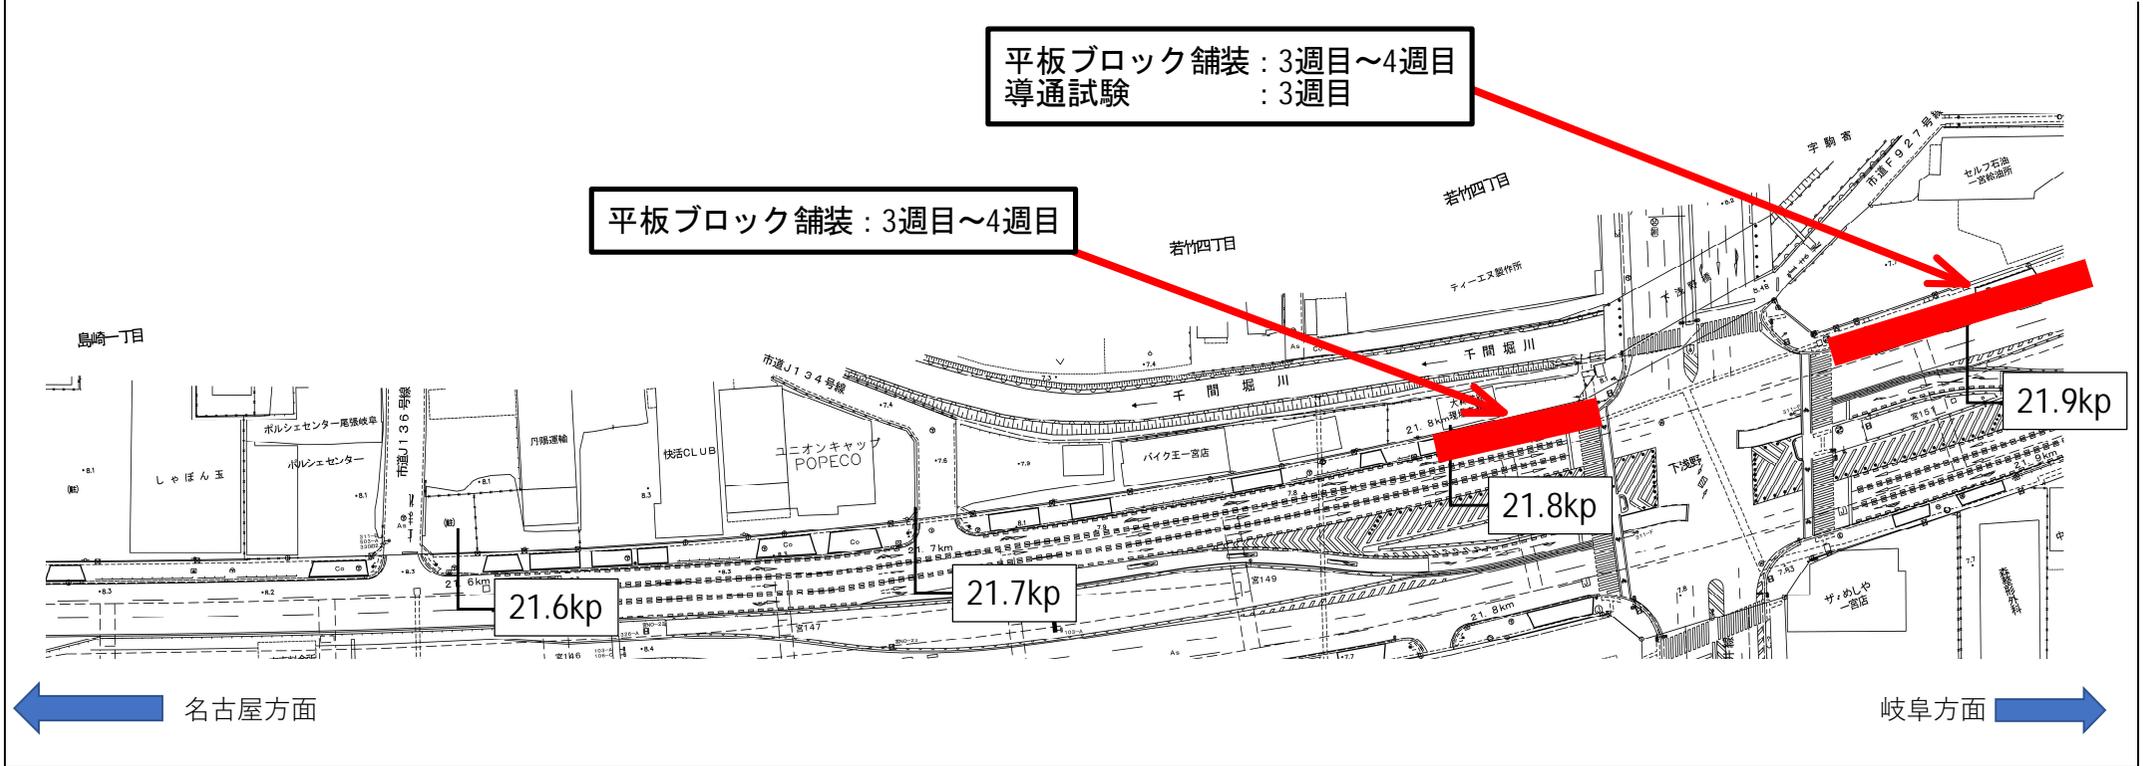

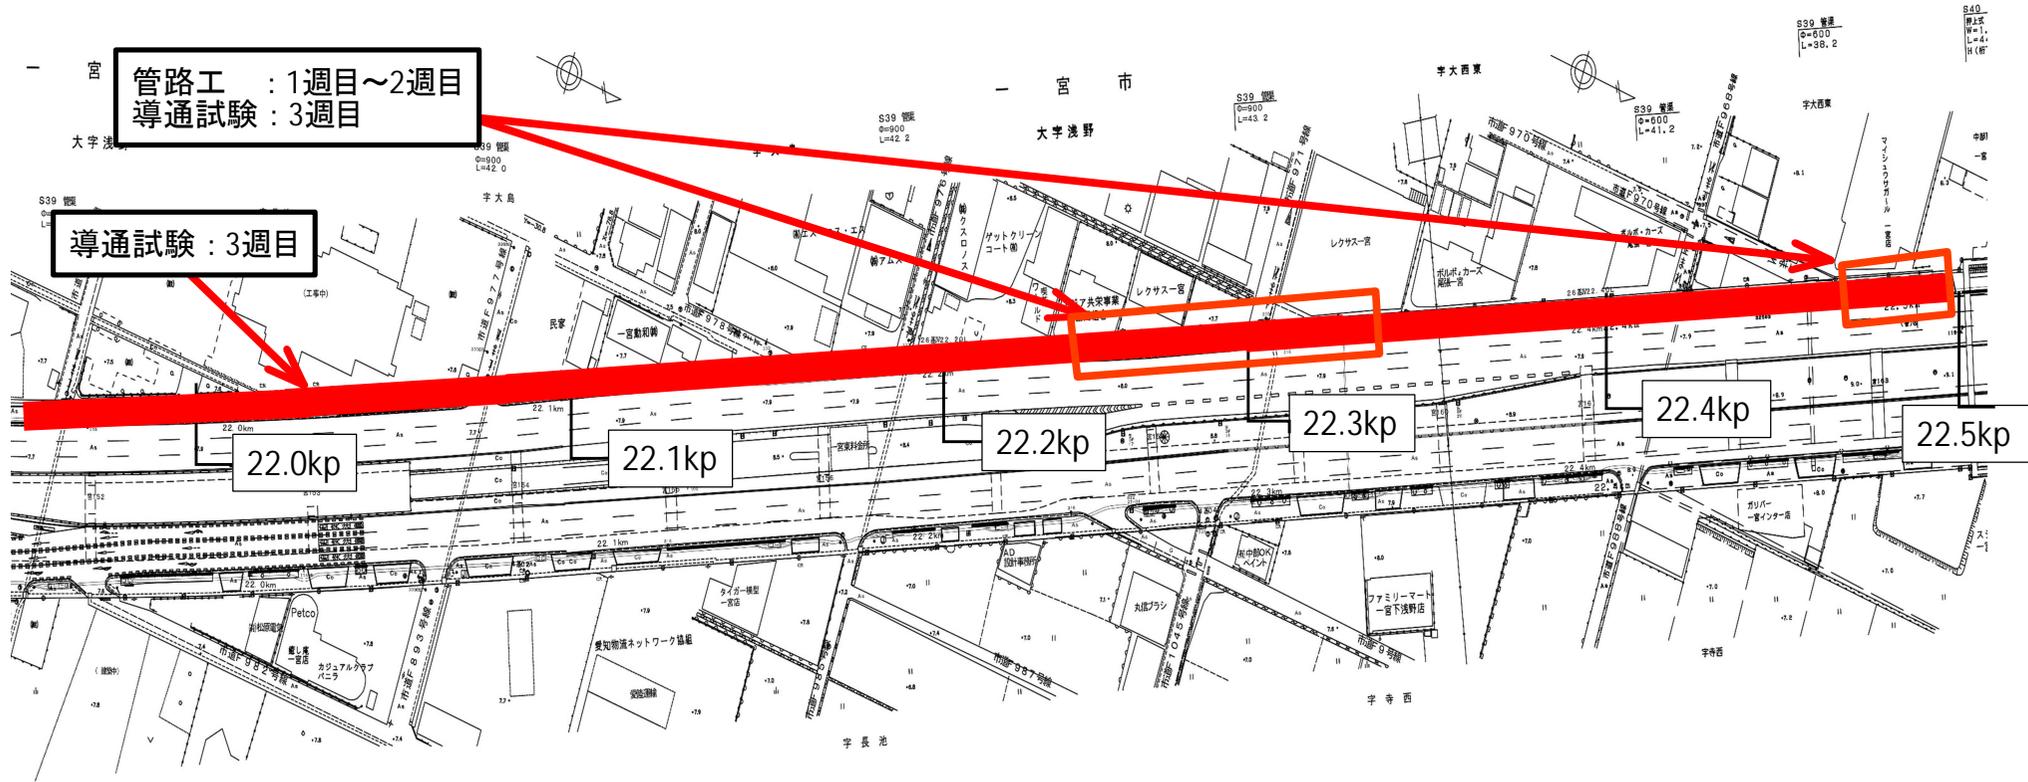

管路工 : 1週目~2週目  
導通試験 : 3週目

導通試験 : 3週目

22.0kp

22.1kp

22.2kp

22.3kp

22.4kp

22.5kp

字南之川

← 名古屋方面

岐阜方面 →

