


月間工事予定表	工事名	国道22号一宮浅野電線共同溝PFI事業	工事期間	自	令和5年6月26日	事業主：大林・大日・東建 コンソーシアム	現場事務所		TEL (0586-64-6623)	
				至	令和9年3月31日		現場代理人		FAX (0586-64-6624)	
	工事場所	愛知県一宮市島崎1丁目～一宮市緑5丁目	月間期間	自	令和7年1月1日	施工業者：大林道路株式会社	監理技術者	甲斐 寛士	現場代理人	佐藤 和也
				至	令和7年1月31日					

工事種類	施工区間	2025年1月					備考
		1週目	2週目	3週目	4週目	5週目	
電線 共同溝工	平板ブロック舗装 21.95kp～22.31kp	休工					抑制期間 12月28日～1月5日 抑制期間中は作業を行いません。1月6日から作業を再開します。


——— 施工予定（昼間）

規制種類	2025年1月					
	1週目	2週目	3週目	4週目	5週目	土日祝
車線1/3規制	×	○	○	○	○	×
歩道規制	×	○	○	○	○	×
歩道規制 （終日）	×	○	○	○	○	○
車線1/3規制	： 10:00～16:00			○： 規制有		
歩道規制	： 9:00～17:00			×： 規制無		

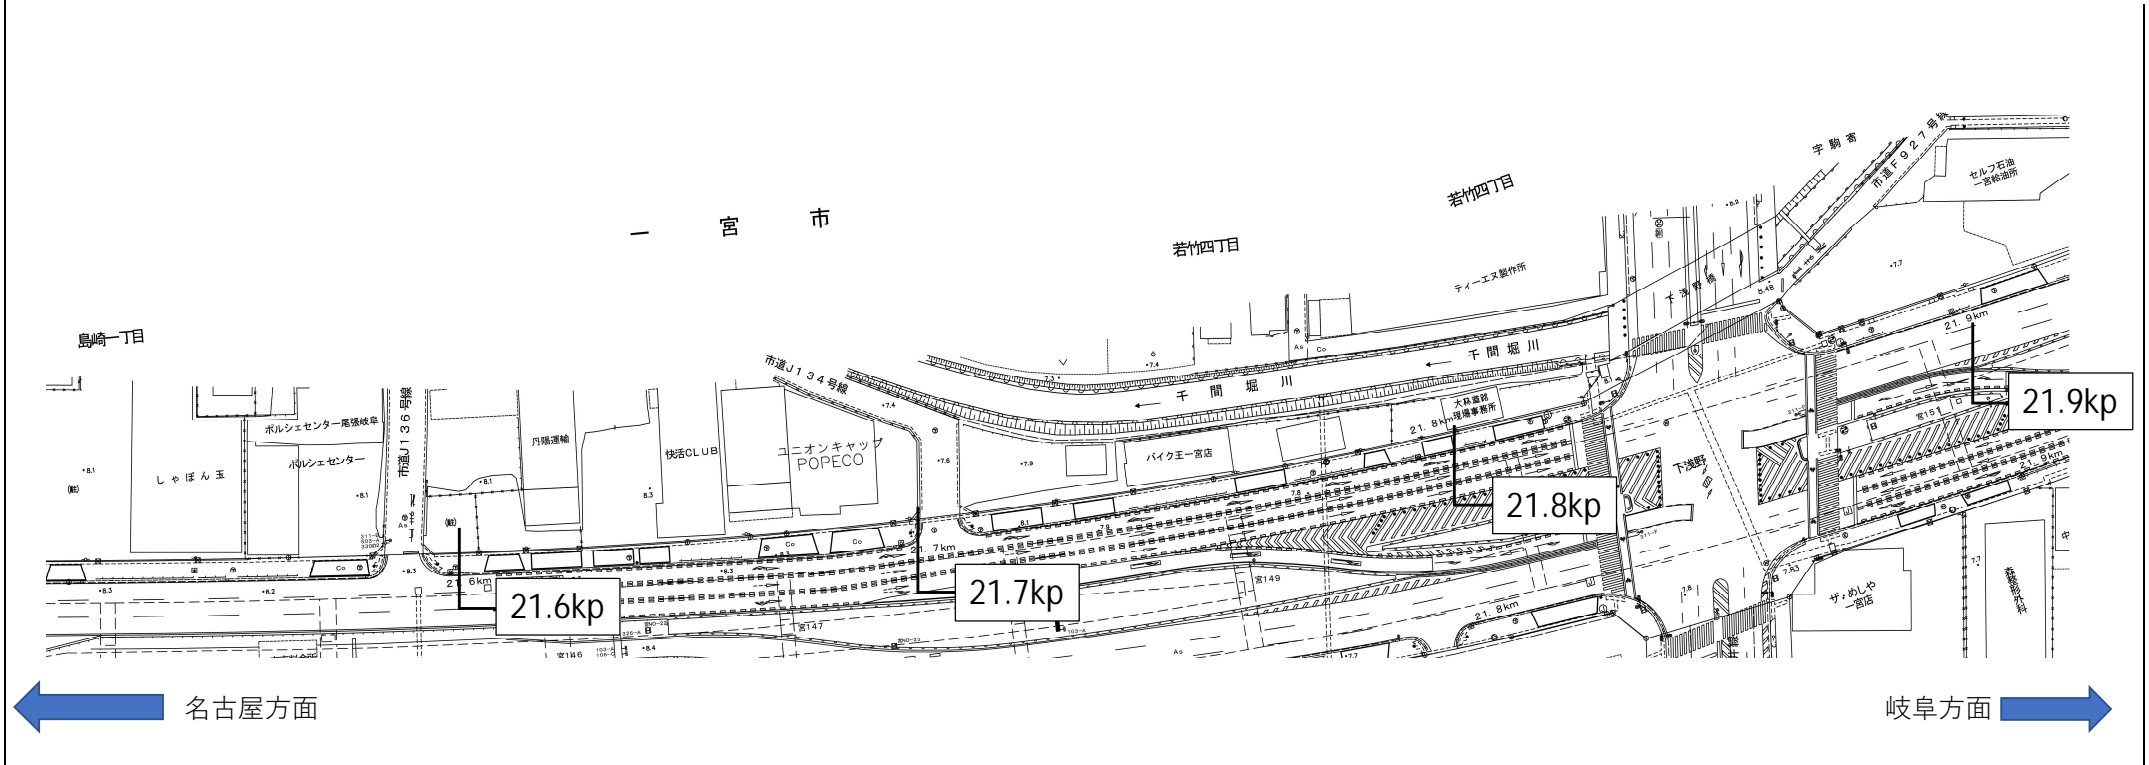

一宮市

平板ブロック舗装：2週目～5週目

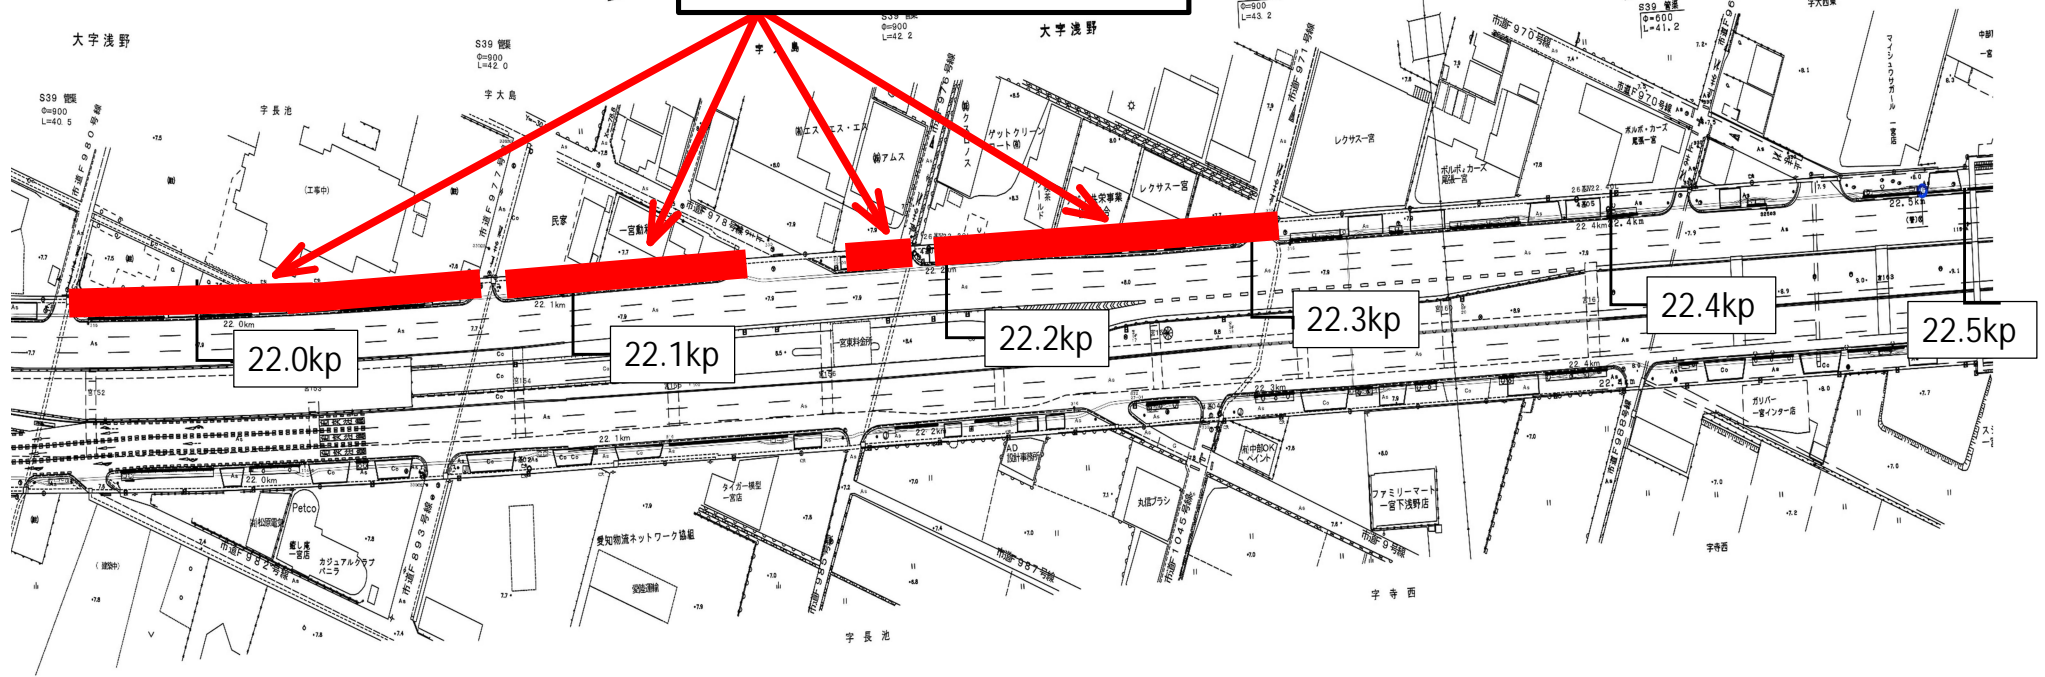

字南之川

← 名古屋方面

岐阜方面 →