


月間工事予定表	工事名	国道22号一宮浅野電線共同溝PFI事業	工事期間	自	令和5年6月26日	事業主：大林・大日・東建 コンソーシアム	現場事務所		TEL (0586-64-6623)	
				至	令和9年3月31日		現場代理人		FAX (0586-64-6624)	
	工事場所	愛知県一宮市島崎1丁目～一宮市緑5丁目	月間期間	自	令和7年3月1日	施工業者：大林道路株式会社	監理技術者	甲斐 寛士	現場代理人	佐藤 和也
				至	令和7年3月31日					

工事種類	施工区間	2025年3月					備考
		1週目	2週目	3週目	4週目	5週目	
電線 共同溝工	書類整理	現場事務所					抑制期間 3月1日～3月31日 抑制期間中は規制 を行いません。

作業予定

規制種類	2025年3月					
	1週目	2週目	3週目	4週目	5週目	土日祝
車線1/3規制	×	×	×	×	×	×
歩道規制	×	×	×	×	×	×
車線1/3規制	: 10:00～16:00			○ : 規制有		
歩道規制	: 9:00～17:00			×		

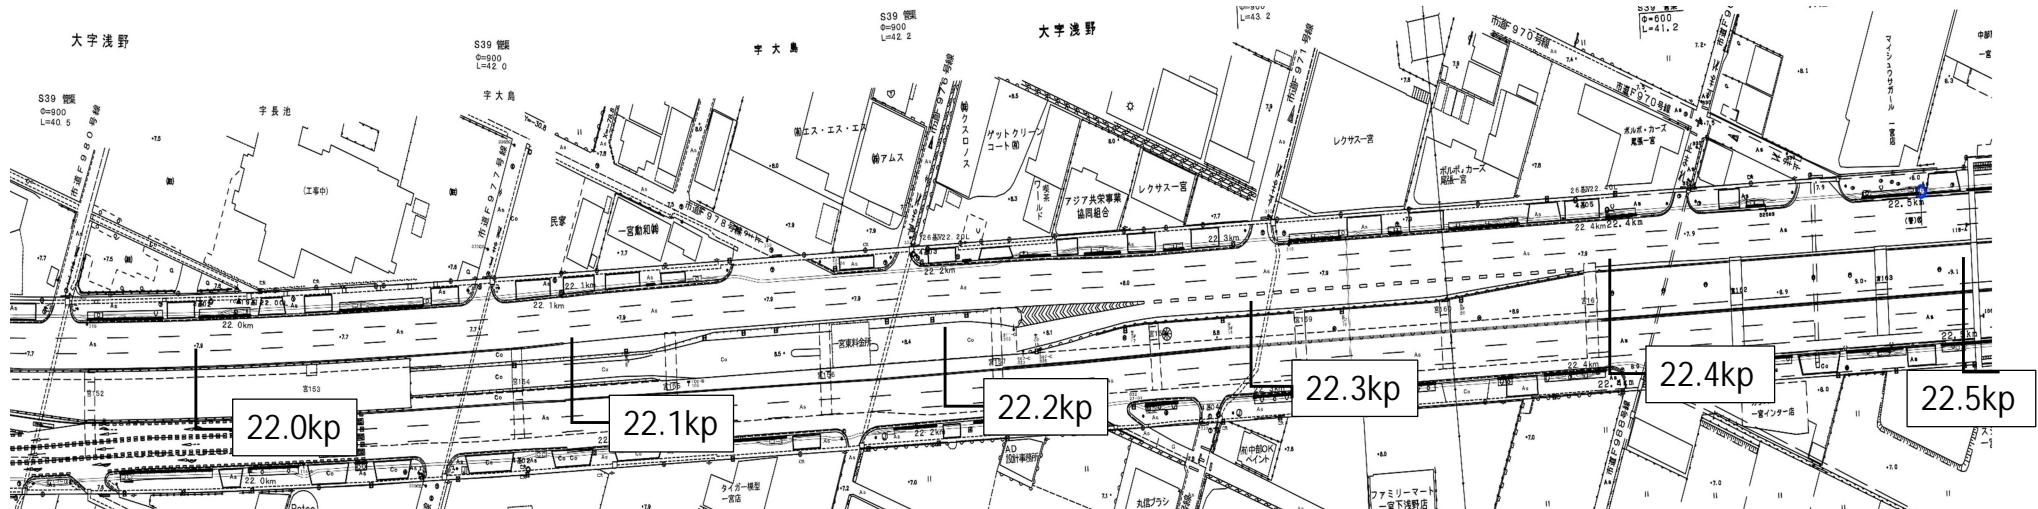

← 名古屋方面


岐阜方面 →

一宮市

一宮市

大字浅野

大字浅野

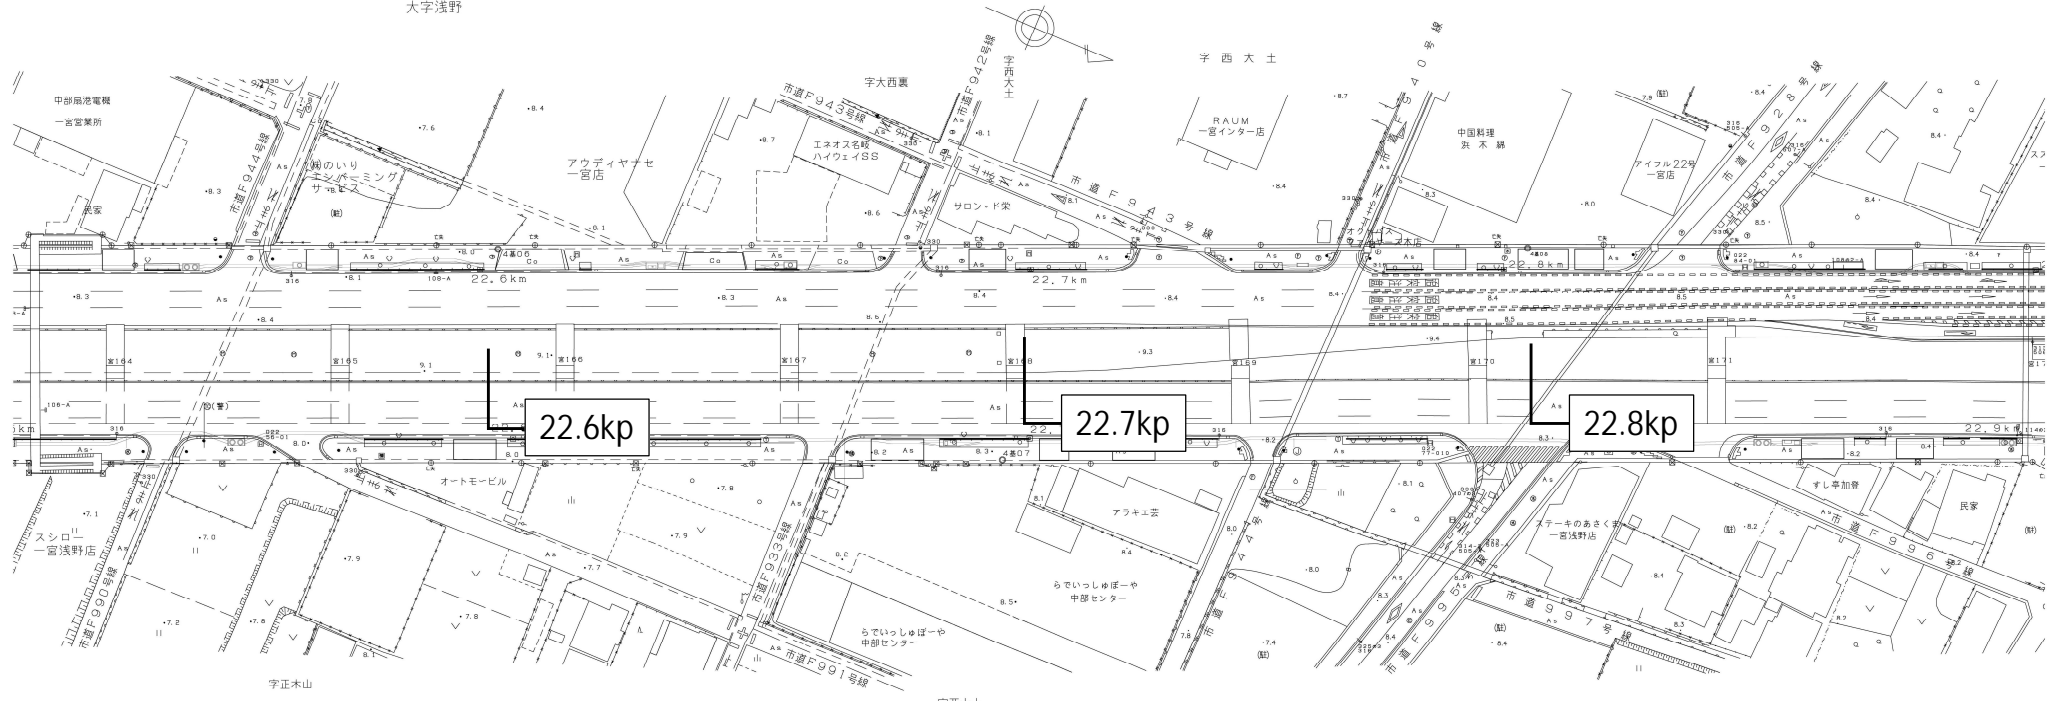

22.6kp

22.7kp


22.8kp

← 名古屋方面

岐阜方面 →

大字浅野

字大田リ

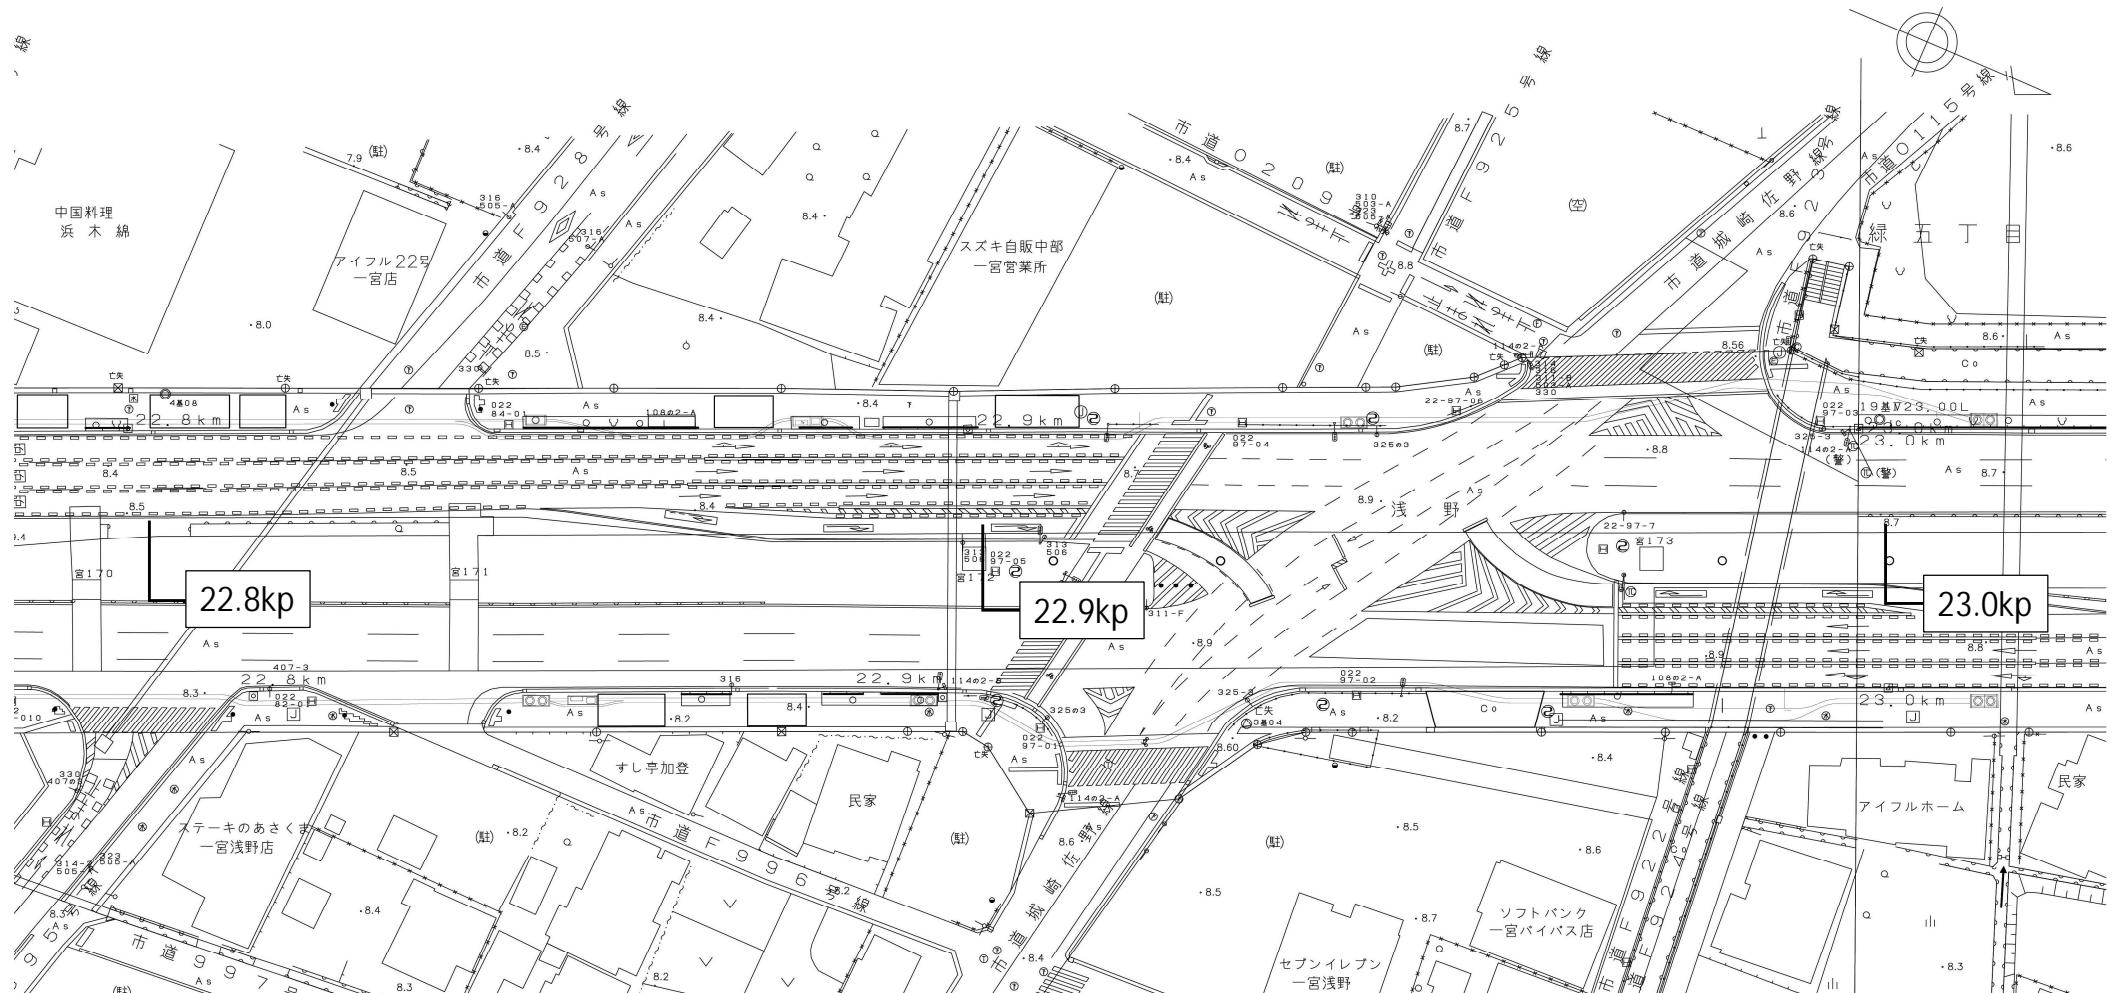

← 名古屋方面

岐阜方面 →