



月間工事予定表	工事名	国道22号一宮浅野電線共同溝PFI事業	工事期間	自	令和5年6月26日	事業主：大林・大日・東建 コンソーシアム	現場事務所 TEL (0586-64-6623) FAX (0586-64-6624)			
				至	令和9年3月31日		現場代理人 携帯 (070-7606-2787)			
	工事場所	愛知県一宮市島崎1丁目～一宮市緑5丁目	月間期間	自	令和7年7月1日	施工業者：大林道路株式会社	監理 技術者	甲斐 寛士 	現場 代理人	佐藤 和也
				至	令和7年7月31日					

工事種類		施工区間	2025年7月					備考
			1週目	2週目	3週目	4週目	5週目	
電線 共同溝工	歩道整備工	23.05kp～22.85kp (上り線)						作業予定
	車道舗装復旧工	22.95kp～22.92kp (上り線) (夜間)						
	管路工	22.65kp～22.82kp (下り線)						

規制種類	2025年7月					
	1週目	2週目	3週目	4週目	5週目	土日祝
車線1/3規制	○	○	○	○	○	×
歩道規制	○	○	○	○	○	×
車線1/3規制　：10:00～16:00				○　：規制有		
歩道規制　：9:00～17:00				×		
車線1/3規制・歩道規制（夜間）				：22:00～翌6:00		

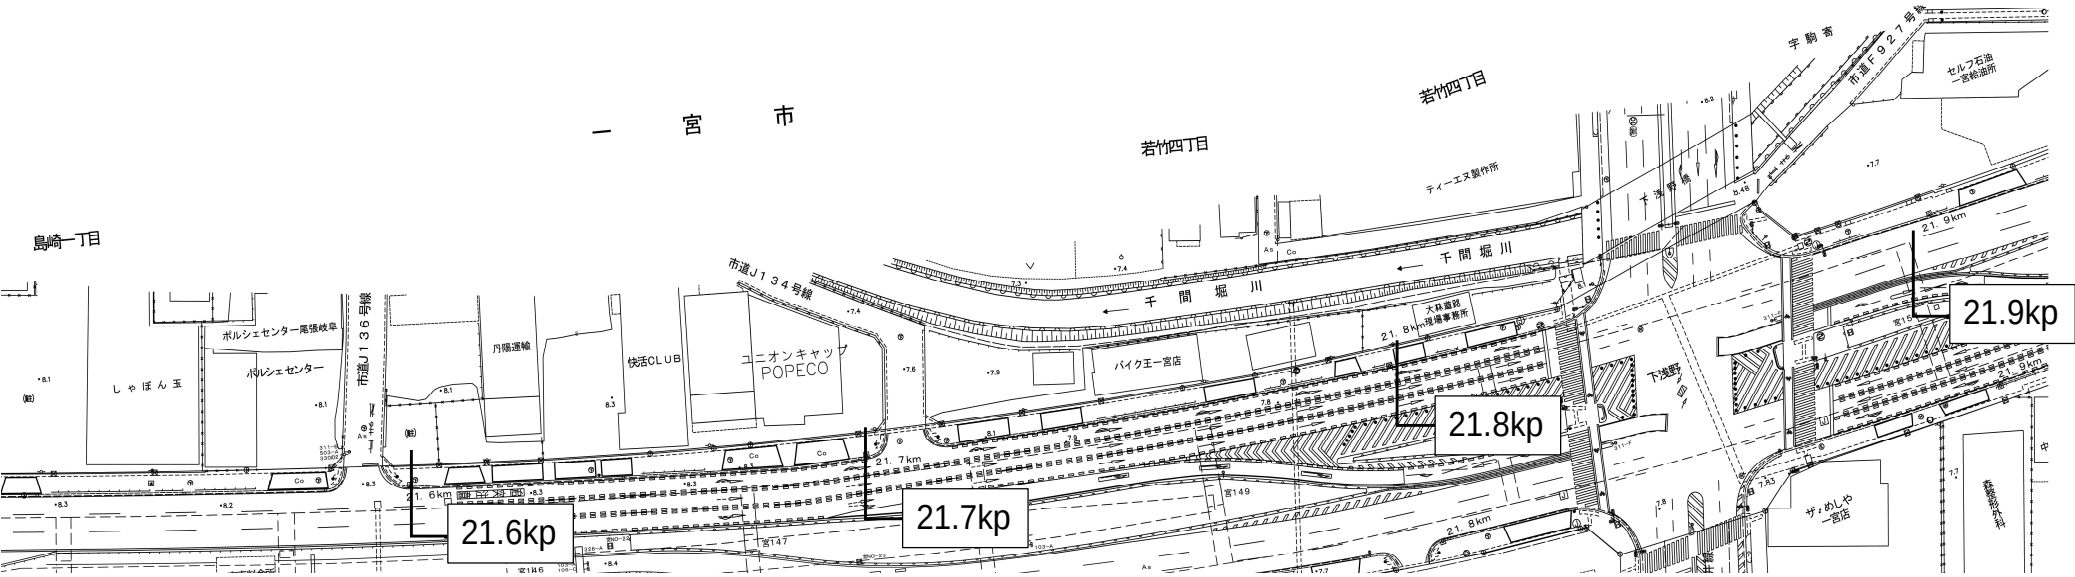

管路工：1週目～5週目

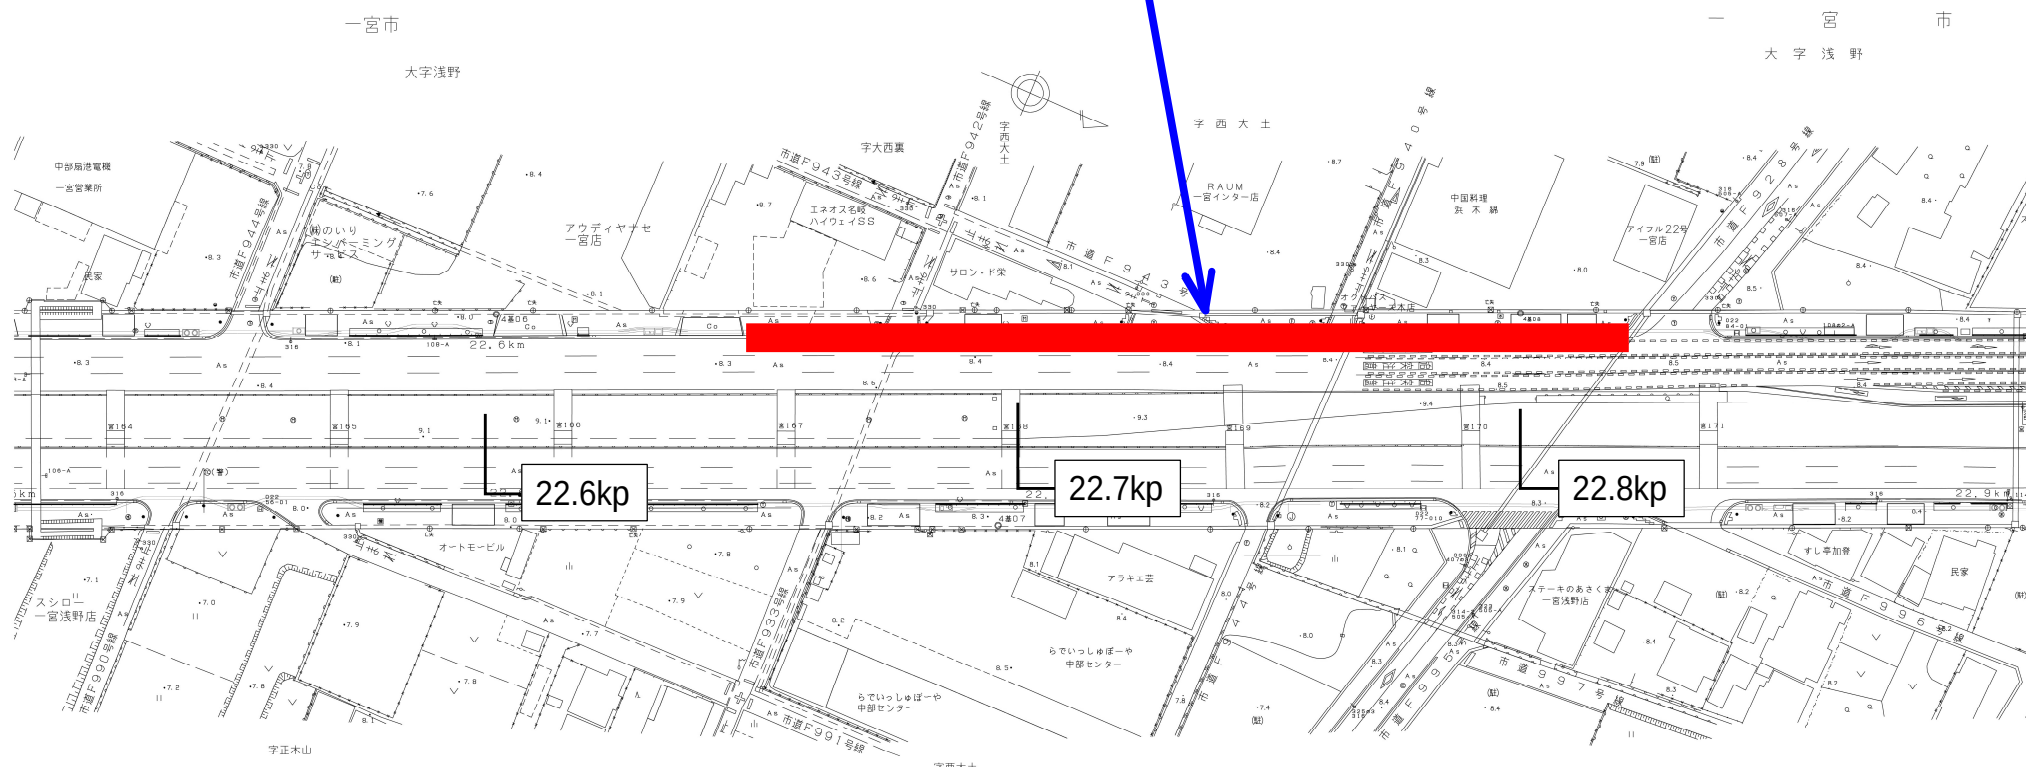


名古屋方面

岐阜方面

大字浅野

字大曲り

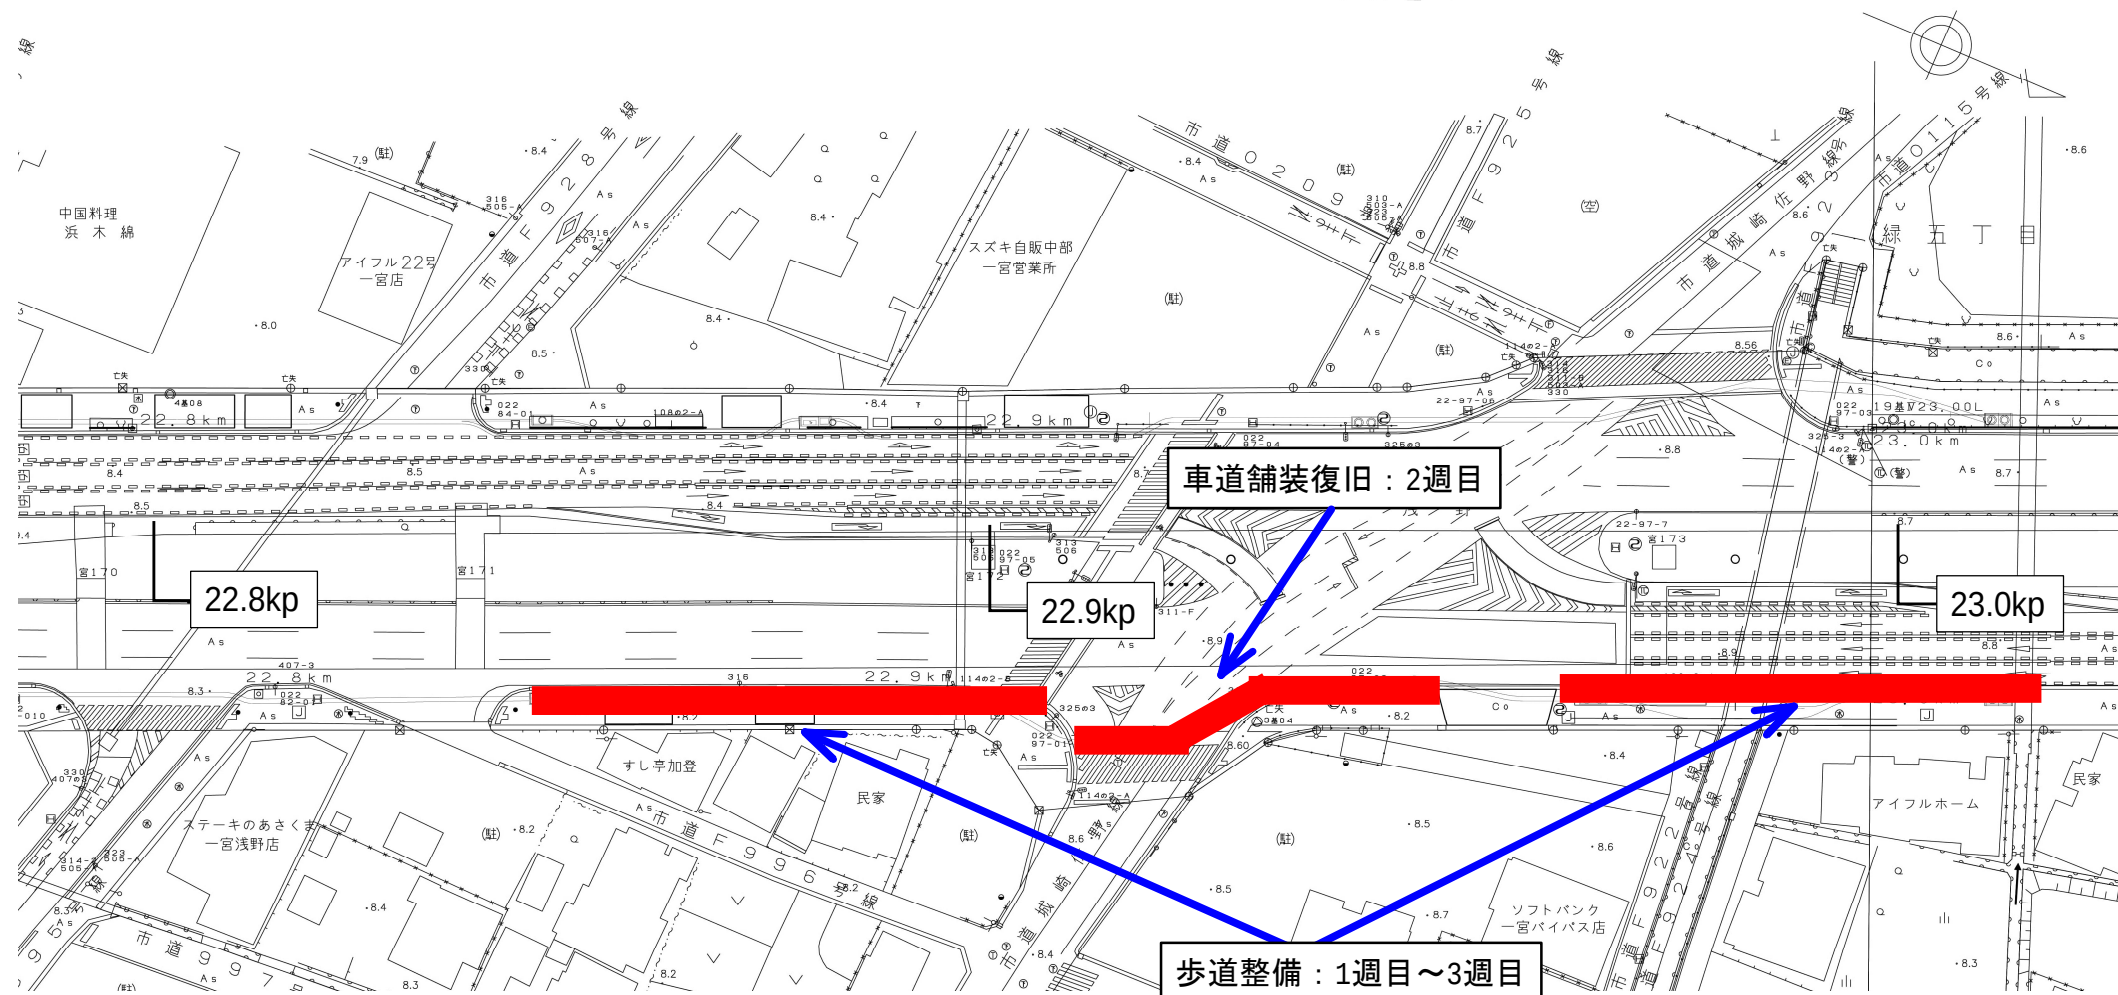

← 名古屋方面

岐阜方面 →