


月間工事予定表	工事名	国道22号一宮浅野電線共同溝PFI事業	工事期間	自	令和5年6月26日	事業主：大林・大日・東建 コンソーシアム	現場事務所 TEL (0586-64-6623) FAX (0586-64-6624)			
				至	令和9年3月31日		現場代理人 携帯 (070-7606-2787)			
	工事場所	愛知県一宮市島崎1丁目～一宮市緑5丁目	月間期間	自	令和7年8月1日	施工業者：大林道路株式会社	監理 技術者	甲斐 寛士 	現場 代理人	佐藤 和也
				至	令和7年8月31日					

工事種類		施工区間	2025年8月					備考
			1週目	2週目	3週目	4週目	5週目	
電線 共同溝工	歩道整備工	22.65kp～22.85kp (下り線)			休工			抑制期間 8月9日～8月17日 抑制期間中は作業を 行いません。
	管路工	22.90kp～22.98kp (下り線) (夜間)			休工			
	管路工	22.86kp～22.90kp 22.98kp～23.02kp (下り線)			休工			


作業予定

規制種類	2025年8月						
	1週目	2週目	3週目	4週目	5週目	土日祝	
車線1/3規制	○	○	×	○	○	×	
歩道規制	○	○	×	○	○	×	
車線1/3規制　：10:00～16:00				○　：規制有			
歩道規制　：9:00～17:00				×			：規制無
車線1/3規制・歩道規制（夜間）			：22:00～翌6:00				

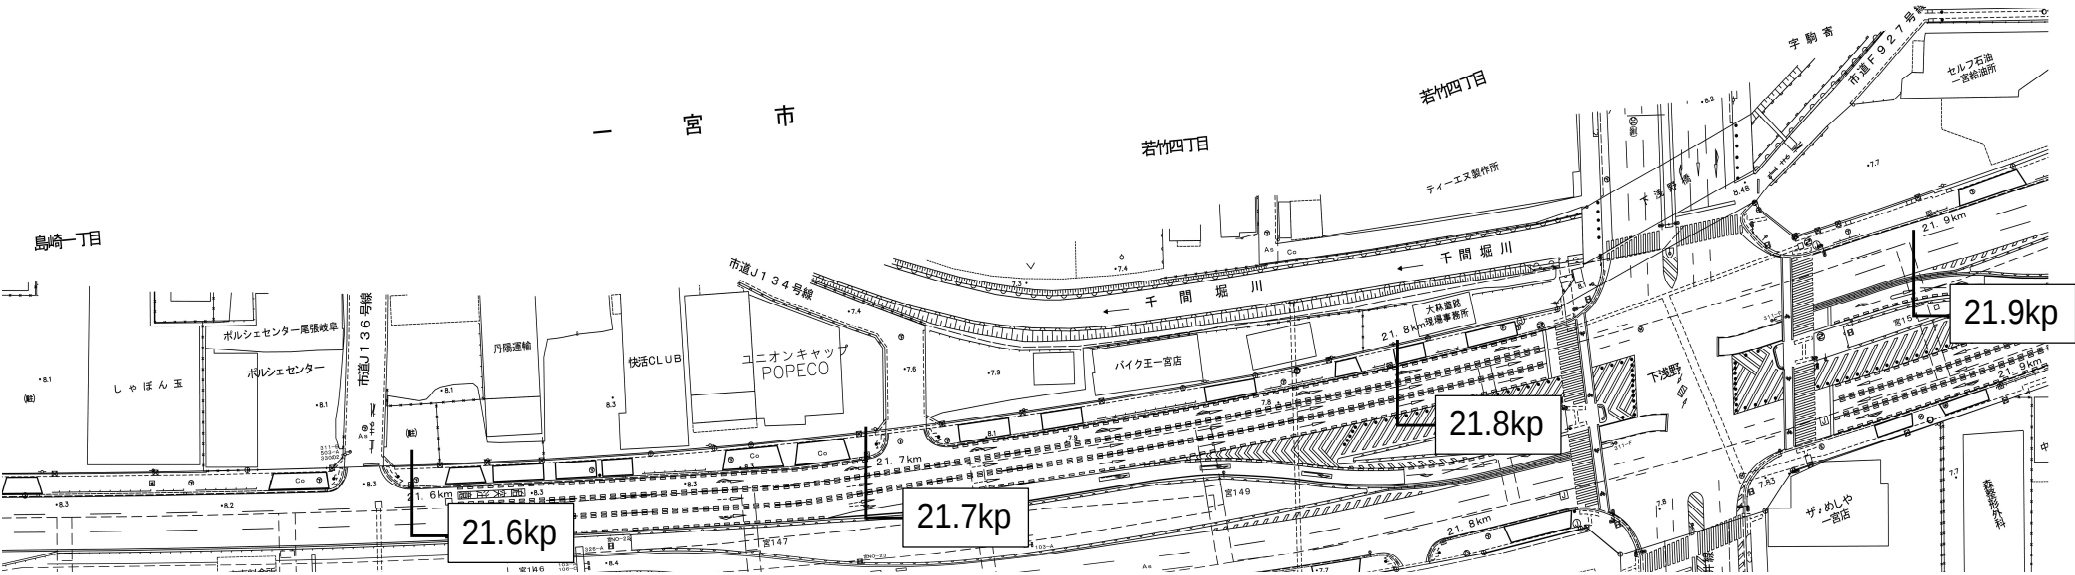

名古屋方面

岐阜方面

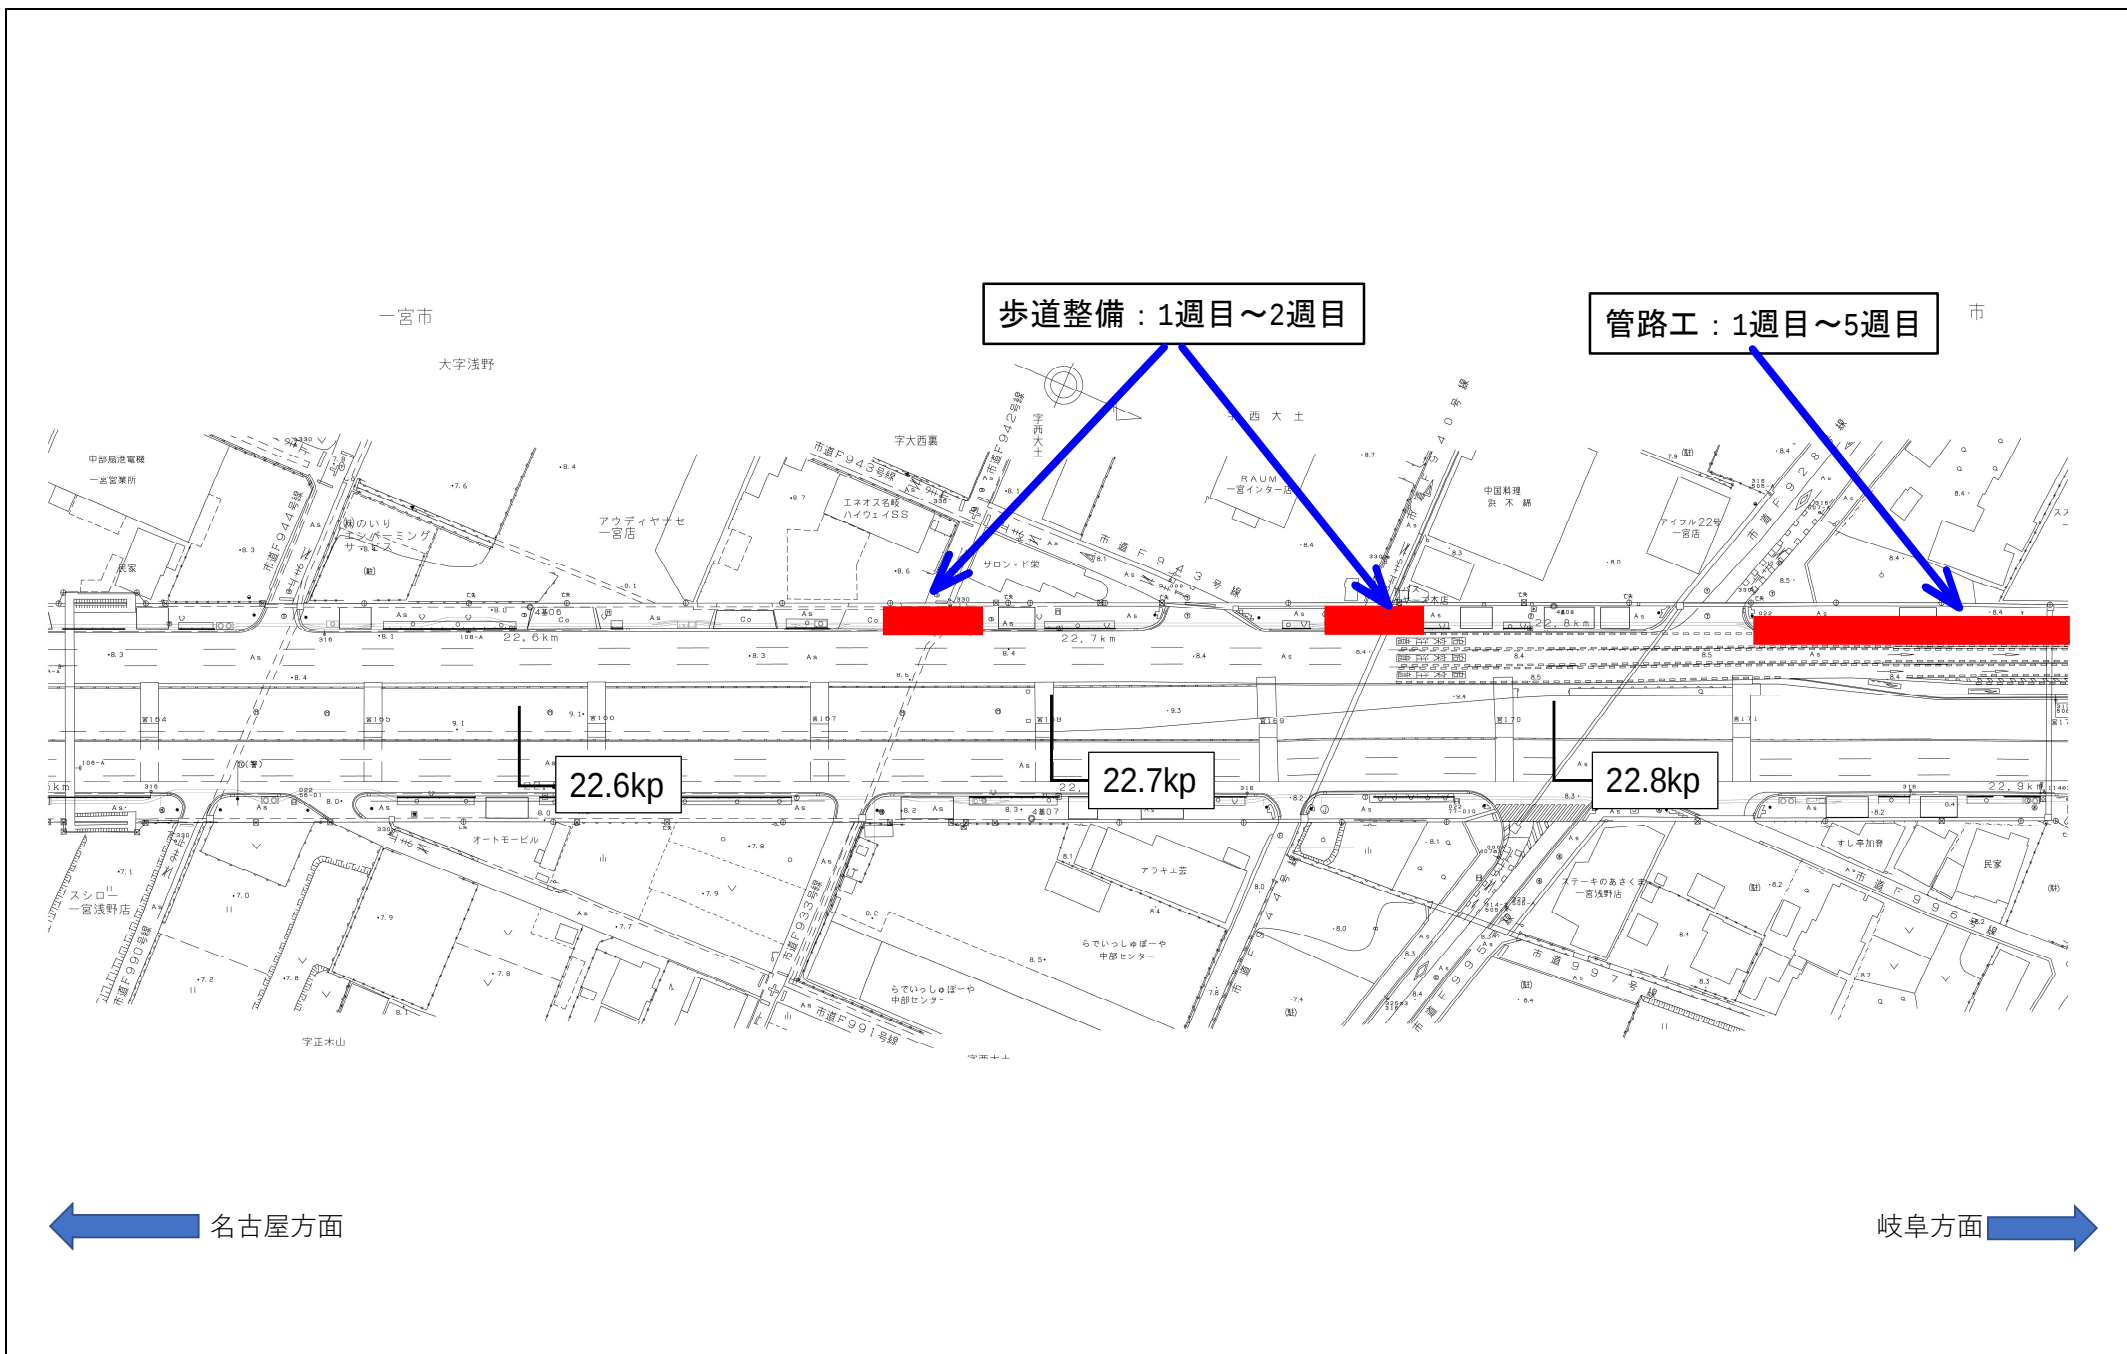

大字浅野

字大曲り

管路工：1週目～5週目

管路工：1週目～5週目

22.8kp

22.9kp

23.0kp

← 名古屋方面

岐阜方面 →