


月間工事予定表	工事名	国道22号一宮浅野電線共同溝PFI事業	工事期間	自	令和5年6月26日	事業主：大林・大日・東建 コンソーシアム	現場事務所	TEL (0586-64-6623)
	至	令和9年3月31日					FAX (0586-64-6624)	
工事場所	愛知県一宮市島崎1丁目～一宮市緑5丁目	月間期間	自	令和7年10月1日	施工業者：大林道路株式会社	監理 技術者	甲斐 寛士 	現場 代理人
			至	令和7年10月31日				佐藤 和也 

工事種類	施工区間	2025年10月					備考
		1週目	2週目	3週目	4週目	5週目	
電線 共同溝工	排水・縁石工	22.95kp～22.96kp (下り線)				休工	※舗装工は10/3～ 10/7に夜間施工あり ※10/25～11/3は名古屋高 速リフレッシュ工事のた め工事抑制期間に入りま す。工事抑制期間中は作 業を行いません。
	平板ブロック舗装工	22.42kp～22.58kp (下り線)				休工	
	舗装工	22.96kp～22.99kp (下り線)				休工	


作業予定

規制種類	2025年10月					土日祝
	1週目	2週目	3週目	4週目	5週目	
車線1/3規制	○	○	○	○	×	×
歩道規制	○	○	○	○	×	×
車線1/3規制：10:00～16:00					○	：規制有
歩道規制：9:00～17:00					×	：規制無
車線1/3規制・歩道規制（夜間）					：22:00～翌6:00	

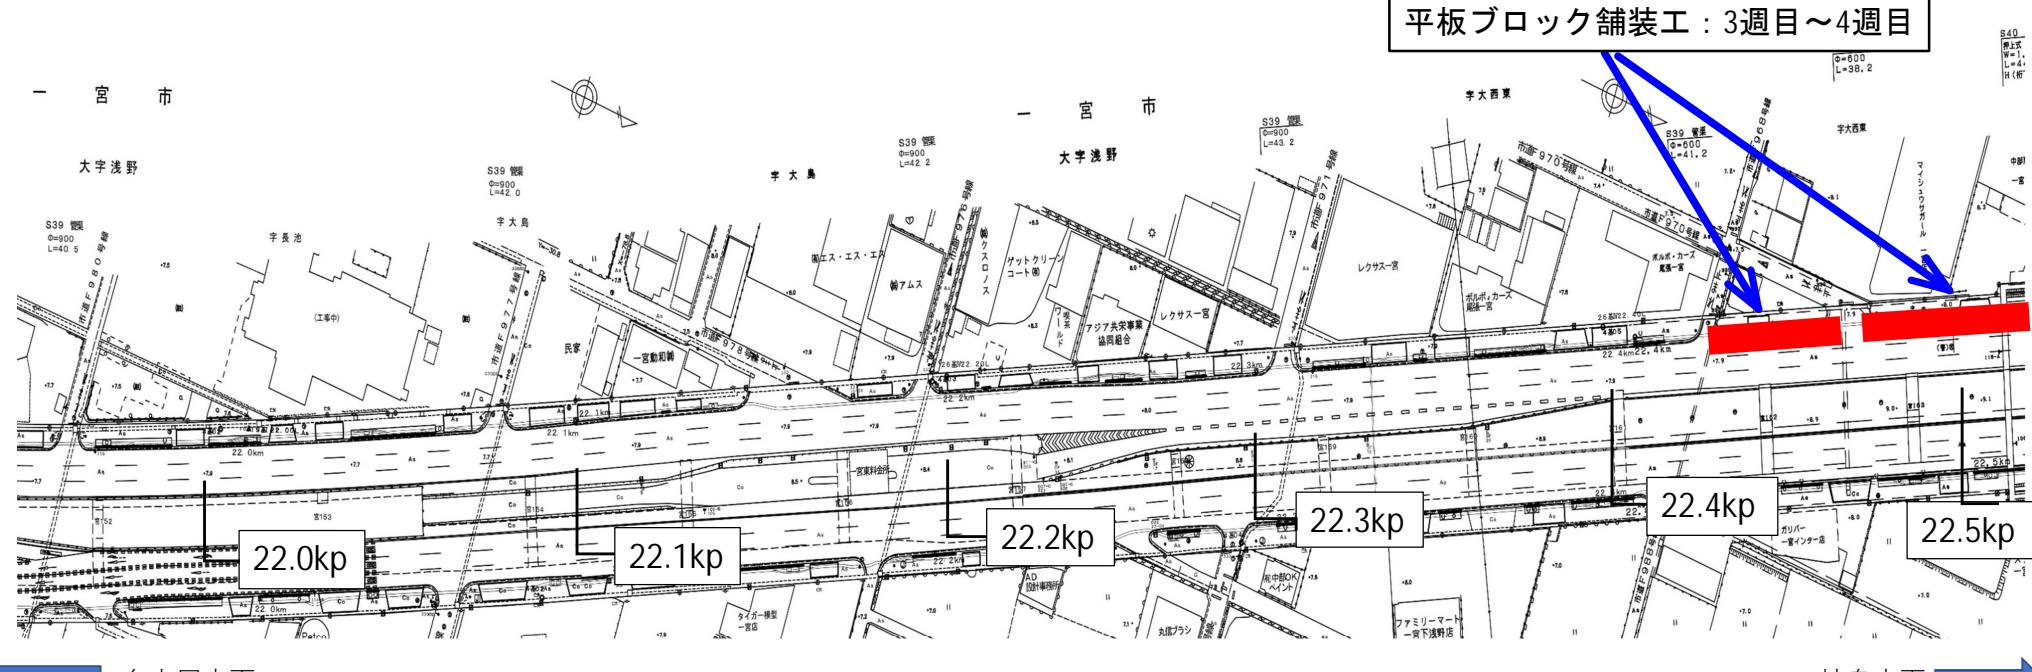

平板ブロック舗装工：3週目～4週目

宮市大字浅野

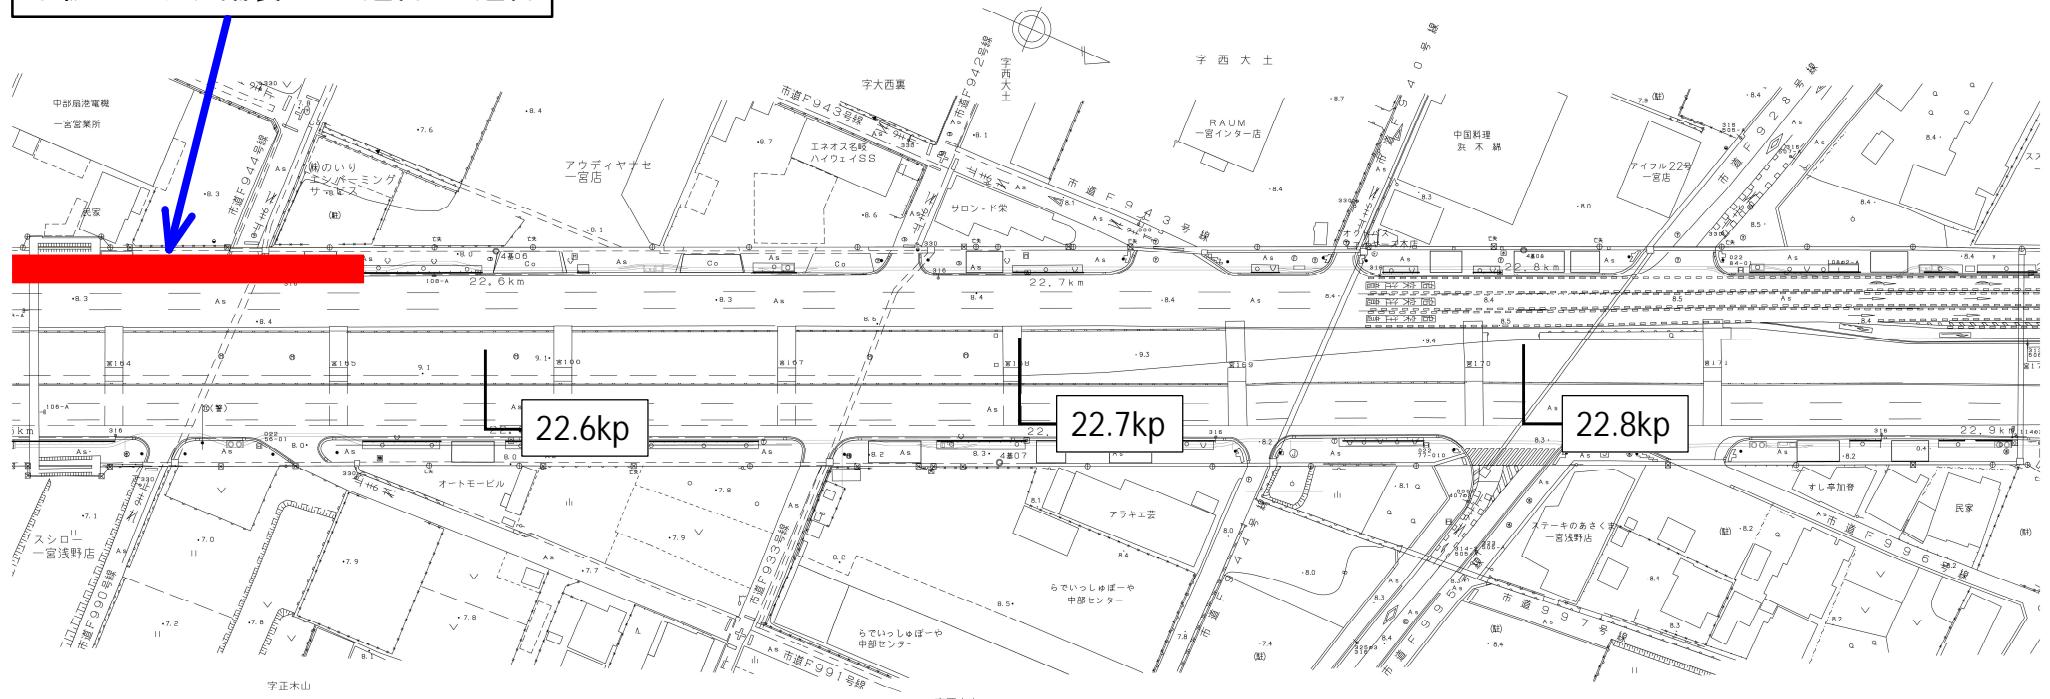

■ 名古屋方面

岐阜方面

大字浅野

字大曲り

排水・縁石工：1週目～2週目

舗装工：1週目～2週目

